CAHIER DES CHARGES SECURITE INCENDIE ET ACCESSIBILITE

Pour configurations types à Eurexpo

Type T – L – X – Y – PS 1ère Catégorie

Salles d'expositions | Salles de réunion | Salles de spectacles ou à usage multiple | Établissement sportif couvert

Document mis à jour en novembre 2023
Validé par la Sous-Commission Départementale des ERP-IGH le 21 décembre 2023

Ce document comporte 92 pages + 28 plans.

Plan 1 – Espaces extérieurs (version du 13/06/2019)
Plan 2 – Espaces intérieurs (version du 13/06/2019)

3 plans de configuration Type L
7 plans de configuration Type T
12 plans de configuration Type X

INTRODUCTION 3

1 | OBLIGATIONS ET RESPONSABILITES 4
SEPEL EUREXPO 4
L'ORGANISATEUR 5

2 | EUREXPO 6
GENERALITES 6
IMPLANTATION DES ACCES (voir plan annexe 1) 6
DEGAGEMENTS 10
MOYENS DE PREVENTION INCENDIE 13
MOYENS DE LUTTE CONTRE L'INCENDIE 13
MAINTENANCE DES INSTALLATIONS 15

3 | OCCUPATION D'EUREXPO 15
ACTIVITES ACCUEILLIES 15
ESPACES EXTERIEURS « EXPOSANTS » 16
OCCUPATION DES HALLS 16
MOYENS DE SECOURS 19

4 | EXPLOITATION DE TYPE L (spectacle, réunion) 20
OBLIGATION DE LA DIRECTION UNIQUE 20
OBLIGATIONS ADMINISTRATIVES DE L'ORGANISATEUR 20
AMENAGEMENTS INTERIEURS 21
INSTALLATIONS TECHNIQUES TEMPORAIRES 22
MOYENS DE SECOURS 22
CONFIGURATIONS TYPES L 24
CONFIGURATION DIFFERENTE D'UNE CONFIGURATION TYPE VALIDEE 30

5 | EXPLOITATION DE TYPE T (expositions) 31
OBLIGATIONS DE LA DIRECTION UNIQUE 31
OBLIGATIONS ADMINISTRATIVES DE L'ORGANISATEUR 31
AUTORISATIONS ADMINISTRATIVES 33
CHARGE DE SECURITE 35
EXPOSANTS, PARTICIPANTS 36
AMENAGEMENTS INTERIEURS 37
MOYENS DE SECOURS 38
CONFIGURATIONS TYPES (l'ensemble des tableaux a été modifié) 39

6 | EXPLOITATION DE TYPE X (établissement sportif couvert) 58
OBLIGATION DE LA DIRECTION UNIQUE 58
OBLIGATION DE L'ORGANISATEUR 58
DEGAGEMENTS 60
CONFIGURATION DIFFERENTE D'UNE CONFIGURATION TYPE VALIDEE 79
OCCUPATION DES HALLS 80

MOYENS DE SECOURS 85

7 | EXPLOITATION DE TYPE Y 85
OBLIGATION DE LA DIRECTION UNIQUE 85
OBLIGATIONS ADMINISTRATIVES DE L'ORGANISATEUR 85
AMENAGEMENTS INTERIEURS 86
INSTALLATIONS TECHNIQUES TEMPORAIRES 87
MOYENS DE SECOURS 87

8 | EXPLOITATION DE TYPE PS 90

9 | ANNEXES 92

INTRODUCTION

Le présent Cahier des Charges résulte de l'application des dispositions règlementaires suivantes :

- Code de la construction et de l'Habitation, articles R 123-1 à R 123-55, R 152-4 et R 152-5.
- Arrêté du 25 juin 1980 modifié, approuvant les dispositions générales du Règlement de Sécurité contre les risques d'incendie et de panique dans les établissements recevant du public
- Arrêté du 18 novembre 1987 modifié portant approbation des dispositions complétant et modifiant le Règlement de Sécurité contre les risques d'incendie et de panique dans les établissements recevant du public du type T (salles d'exposition).
- Arrêté du 5 février 2007 modifié portant approbation des dispositions complétant et modifiant le Règlement de Sécurité contre les risques d'incendie et de panique dans les établissements recevant du public du type L (salles de réunions, salles polyvalentes).
- Arrêté du 4 juin 1982 portant approbation des dispositions particulières relatives aux établissements du type X établissements sportifs couverts, du règlement de sécurité contre les risques d'incendie et de panique dans les Etablissements Recevant du Public.
- Arrêté du 7 juillet 1983 portant approbation des dispositions particulières relatives aux établissements du type P établissements spécialement aménagés pour la danse et ou les jeux, du règlement de sécurité contre les risques d'incendie et de panique dans les Etablissements Recevant du Public.
- Arrêté du 12 juin 1995 portant approbation des dispositions particulières relatives aux établissements du type Y établissements aux musées ; aux salles destinées à recevoir des expositions à vocation culturelle (scientifique, technique ou artistique, etc.), ayant un caractère temporaire du règlement de sécurité contre les risques d'incendie et de panique dans les Etablissements Recevant du Public.
- Arrêté du 9 mai 2006 portant approbation des dispositions particulières relatives aux établissements du type PS établissements Parc de stationnement, du règlement de sécurité contre les risques d'incendie et de panique dans les Etablissements Recevant du Public.

Les obligations et responsabilités du Propriétaire, du Concessionnaire, des usagers et de l'autorité administrative sont réparties entre :

- La Société d'Exploitation du Parc des Expositions de Lyon, locataire du Comité de la Foire de Lyon (COFIL) : ci-après dénommée « SEPEL EUREXPO ».
- Les ORGANISATEURS de salons, d'expositions ou autres manifestations : ci-après dénommés l'« ORGANISATEUR ».
- Les Exposants, locataires de stands ou participants.
- Les dirigeants (présidents, accompagnateurs, entraîneurs, managers...).
- Les sportifs.
- Les Concessionnaires et locataires permanents de SEPEL EUREXPO.
- L'autorité administrative.

Le Cahier des Charges de Sécurité d'EUREXPO est constitué :

- du présent document,
- de 2 plans en annexe,
- de 22 plans de configuration : 3 types L / 7 types T / 12 types X

L'engagement de location ou de la concession de la part de SEPEL EUREXPO est suspendu à l'acceptation du présent Cahier des Charges par l'ORGANISATEUR, les Concessionnaires ou locataires permanents.

1 | OBLIGATIONS ET RESPONSABILITES

SEPEL EUREXPO

SEPEL EUREXPO exploite les terrains et bâtiments du Parc des Expositions à Chassieu appartenant au Comité de la Foire de Lyon, Propriétaire. Elle a la charge de gérer les lieux commercialement au profit de manifestations de toute nature et notamment économiques, culturelles ou sportives.

SEPEL EUREXPO met à disposition de l'ORGANISATEUR des installations maintenues en conformité avec la réglementation en vigueur. Dans ce cadre, elle fait appel à des bureaux de contrôle agréés et à des entreprises spécialisées.

Un Registre de Sécurité consigne le résultat des contrôles réglementaires ainsi que les essais de fonctionnement des moyens de secours. Le présent Cahier des Charges est annexé au Registre de Sécurité.

Un représentant qualifié de la direction de SEPEL EUREXPO est présent pendant les expositions et manifestations culturelles, sportives ou réunions, afin de répondre aux demandes des ORGANISATEURS et veiller au respect :

- Des clauses énoncées dans le présent Cahier des Charges par l'ORGANISATEUR,
- Des règles de sécurité incendie

Un plan général est annexé au présent Cahier des Charges. Il comporte notamment :

- Les voies et accès de sécurité,
- Les équipements et zones de sécurité des bâtiments.

Toute utilisation d'EUREXPO fait l'objet d'une Convention d'Occupation et de ses annexes, et s'inscrit dans le cadre des formalités prévues au paragraphe 1.2 ci-après.

Le respect de l'ensemble des règles qui définissent l'utilisation des locaux est un élément essentiel de la sécurité du public dans l'enceinte du Parc des Expositions de Lyon.

SEPEL EUREXPO se donne tous les moyens qu'elle juge nécessaire pour faire respecter ces règles, y compris le recours à la force publique.

L'ORGANISATEUR

L'ORGANISATEUR s'engage envers SEPEL EUREXPO, les tiers et l'autorité administrative, à assumer seul l'entière responsabilité de la manifestation qu'il organise, des travaux d'accompagnement nécessaires, ainsi que de l'application des dispositions destinées à assurer la sécurité du public dont la présence est justifiée par la manifestation considérée.

L'ORGANISATEUR s'engage à respecter le présent Cahier des Charges.

L'ORGANISATEUR a l'obligation de prendre toutes dispositions utiles pour que soient respectées les dispositions réglementaires applicables en matière de sécurité et notamment :

- L'arrêté du 25 juin 1980 modifié approuvant les dispositions générales du Règlement de Sécurité contre les risques d'incendie et de panique dans les établissements recevant du public.
- L'arrêté du 11 janvier 2000
- Le Code de la route
- Le Code du Travail ainsi que la norme NFC 15-100 concernant les règles d'installations électriques basse tension
- La loi du 19 juillet 1976 relative à la législation sur les installations classées et son décret d'application du 21 septembre 1977
- L'arrêté ministériel du 31 mars 1980 concernant la conformité des équipements électriques pour les installations classées dans les milieux présentant des risques d'explosion
- Si l'ORGANISATEUR met en place temporairement des gradins, des tribunes, scènes, ceux-ci devront être conforme à l'arrêté du 25 juillet 2022.

Ainsi que toutes autres dispositions particulières propres à chaque type de manifestation (expositions type T : arrêté du 18 novembre 2007, spectacles type L : arrêté du 5 février 2007, restaurants type N : arrêté du 21 juin 1982, bureaux type W : arrêté du 21 avril 1984 modifié, chapiteaux, tentes et structures itinérantes : arrêté du 23 janvier 1985, installation de structures provisoires et démontables : directive préfectorale du 9 juin 1993, enceintes sportives type X : arrêté du 4 juin 1982, établissements aménagés pour la danse, établissement de musée et expositions à vocation culturelle ayant caractère temporaires sans vocation commerciale de type Y : arrêté du 12 juin 1995, parc de stationnement arrêté du 9 mai 2006).

L'ORGANISATEUR reconnaît avoir la pleine responsabilité quant à l'application des Règles de Sécurité dans les bâtiments, les abords et parkings exposants, les surfaces extérieures d'exposition qui lui sont loués ou remis. Il prend toutes dispositions auprès des sociétés qu'il emploie, pour faire respecter notamment les règles d'hygiène, de sécurité, de conditions de travail, de code de la route, ainsi que la protection des chantiers utilisant des engins élévateurs ou échafaudages.

Pour ce faire, dans le cadre de son salon et des périodes de montage et démontage, il est demandé à l'ORGANISATEUR de se faire assister par un Coordinateur de Sécurité et de la Prévention des Risques pour :

- **La rédaction d'un PGCSPS à l'attention de toutes les sociétés intervenantes sur le salon,**

- **La réception des PPSPS des différentes sociétés,**
- **La gestion de la coordination et co-activité sur les périodes de montage et démontage.**

Si celui-ci ne met pas en place les dispositions citées, sa responsabilité sera engagée en cas d'accident du travail.

L'ORGANISATEUR s'engage à respecter l'ensemble des dispositions du présent Cahier des Charges de sécurité, ainsi que celles résultant de la Convention d'Occupation Précaire et de ses annexes. Tout manquement dûment constaté à une seule de ces clauses, entraînerait l'annulation de plein droit de la Convention d'Occupation Précaire, sans recours contre SEPEL EUREXPO.

L'ORGANISATEUR a l'obligation de participer ou de se faire représenter aux réunions organisées à la demande de l'autorité administrative ou de SEPEL EUREXPO lorsque celles-ci sont imposées par l'autorité administrative, si cette dernière le juge nécessaire à la sécurité.

2 | EUREXPO

GENERALITES

EUREXPO est implanté sur la commune de Chassieu, en bordure Est de l'aérodrome de Lyon-Bron sur une surface totale de 110 hectares.

Les zones d'expositions se développent de manière continue dans un ensemble de sept halls. Ces halls peuvent être scindés afin d'accueillir différentes manifestations de manière simultanée. En complément des surfaces d'expositions, l'établissement comporte des locaux d'accompagnement qui permettent d'assurer le déroulement des manifestations dans les meilleures conditions pour les ORGANISATEURS, les installateurs, les Exposants, les visiteurs et les exploitants.

EUREXPO comporte notamment des restaurants, bars, vestiaires, sanitaires, bureaux, salles de réunions, locaux de contrôle et entrepôts.

Conformément à l'avis de la Commission Consultative Départementale de Protection Civile, en date du 5 août 1982, l'établissement est classé en :

TYPE T – L – X 1ère CATEGORIE
Avec une utilisation pour des activités de type N

IMPLANTATION DES ACCES (voir plan annexe 1)

Accès depuis la voie publique

Les **visiteurs** peuvent accéder par quatre entrées différentes.

- La Porte Ouest (plan d'accès)
- La Porte Nord (Espace Confluence)
- La Porte Est (Exposants)
- La Porte Sud

Les **Exposants** accèdent par les entrées Porte Est et Porte Nord.

Accès aux bâtiments

Il est assuré par :

- une voie périphérique aux caractéristiques suivantes :
  - Largeur minimum : 4 m
  - Rayon de courbure : 11 m
  - Pente inférieure à 3 %
  - Résistance non limitée
  - Hauteur limitée à 4,50 m

- une voie intérieure (pour l'accès à l'espace intermédiaire, niveau + 5.50) aux caractéristiques suivantes :
  - Largeur : 7,80 m
  - Passage libre : 11 m
  - Pente des rampes : 7 %
  - Résistance 13 T
  - Hauteur non limitée
  - L'accès est condamné par des barrières télécommandées et télésurveillées depuis le PCC (Poste de Contrôle Centralisé).
- 5 fois 2 passages pompiers (condamnés par des cadenas pompiers) traversant les passerelles Nord – Sud – 56 – 67 pour accéder aux courettes des halls :
  - P. Nord 3.1 / 4.1
  - P. Sud 4.1 / 5.1
  - P. 56 5.1 / 6.2 / 6. 36
  - P. 2.2 / 3.2
  - P. 6.3 / 7

Accès aux parkings visiteurs

Les parkings visiteurs sont desservis par des voies d'accès de largeur minimale de 6,00 m délimitées en hauteur au niveau des passerelles piétonnes des P3-P4-P5 à 2.75 m.
Des clôtures empêchent les visiteurs de pénétrer dans les zones réservées aux Exposants. Des accès destinés aux sapeurs-pompiers professionnels entre les zones visiteurs et les zones Exposants sont fermés par des portails à condamnation type triangle pompiers (halls 1 et 6.1).

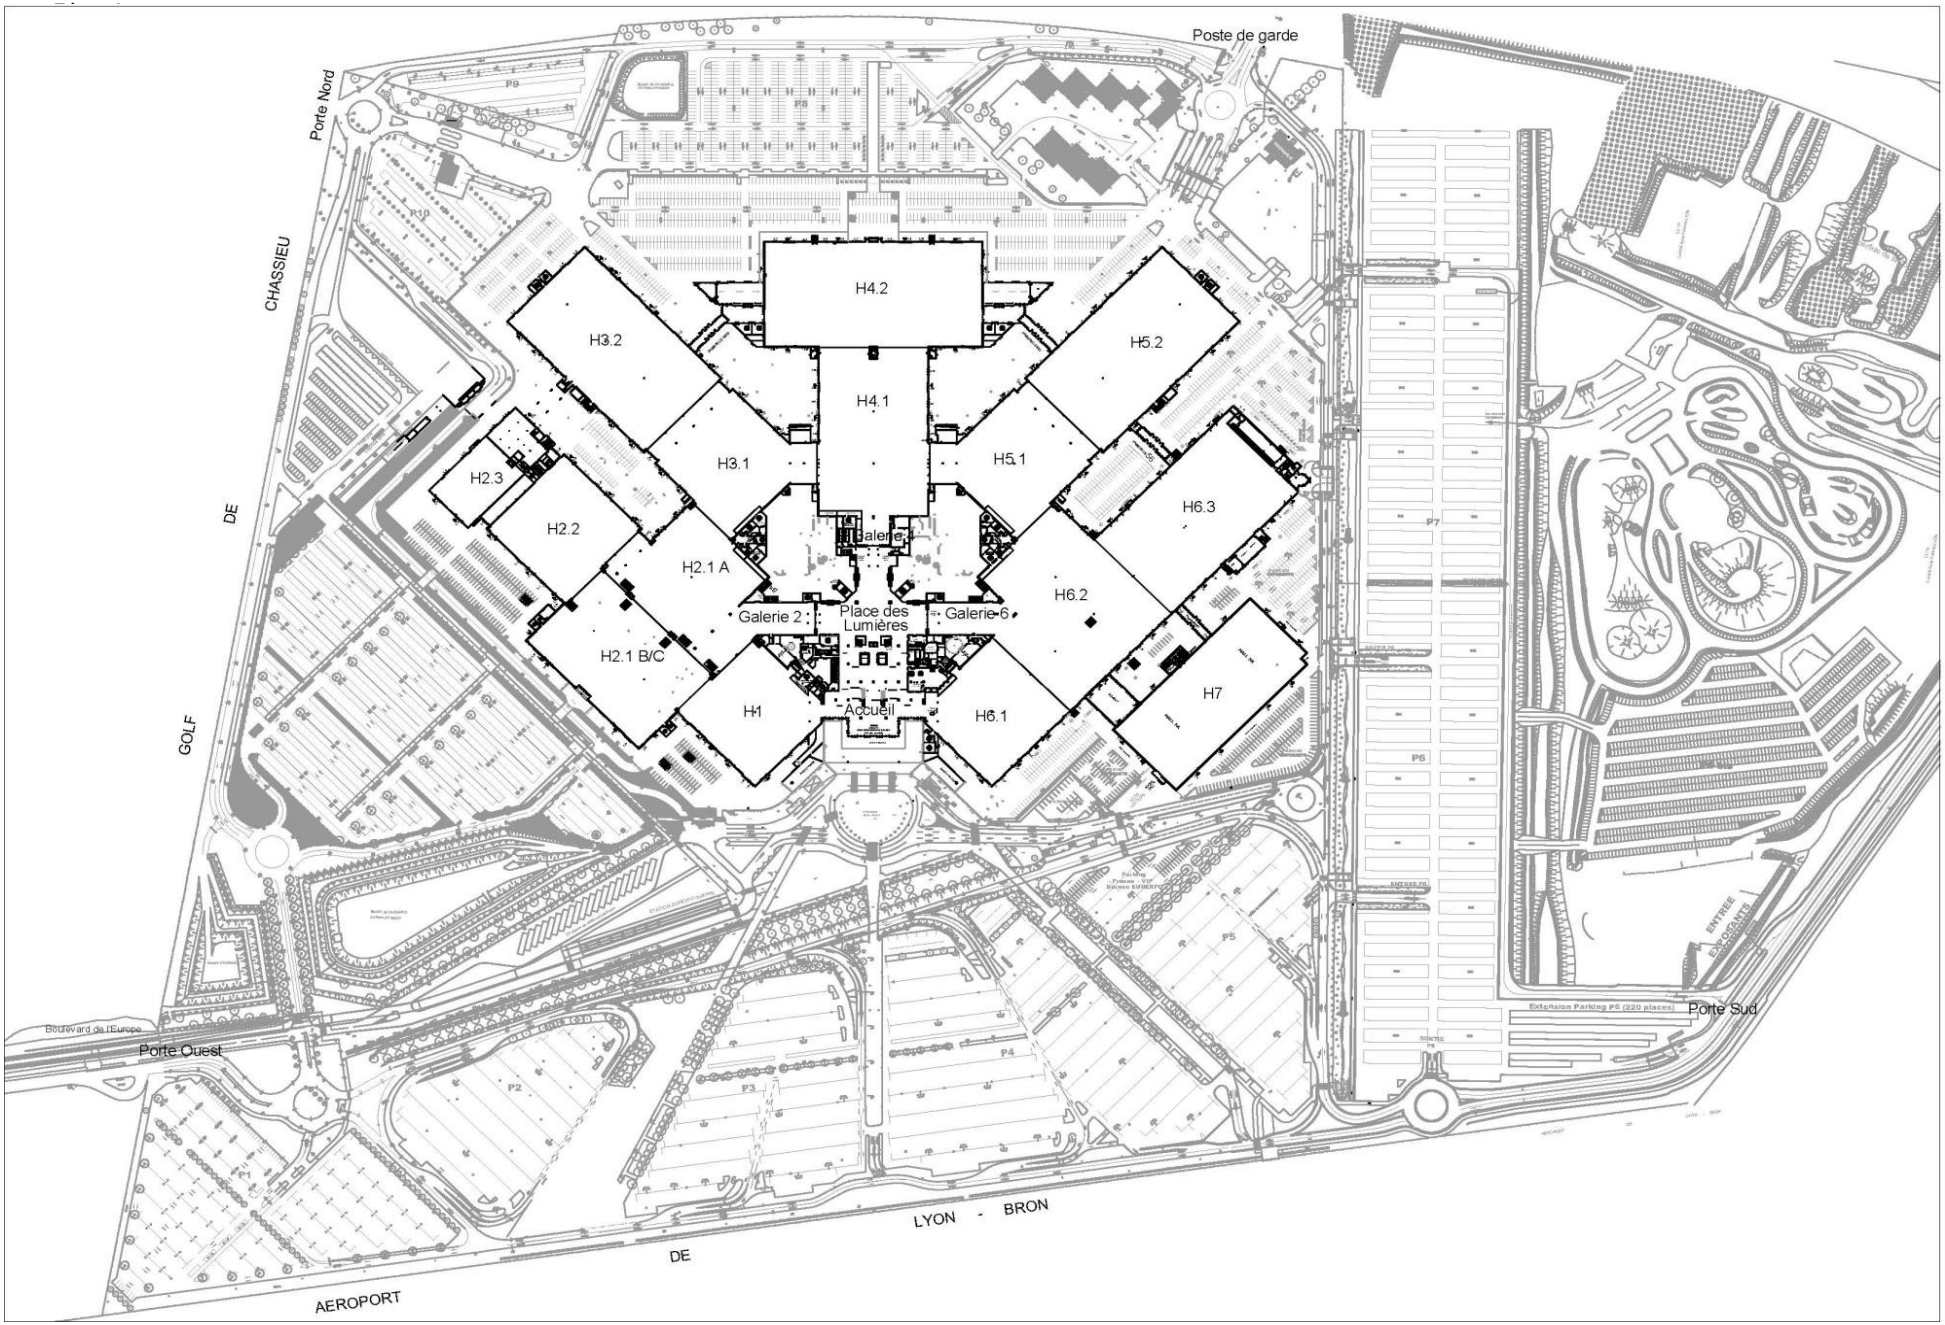
Poste de garde
Porte Nord
CHASSIEU
DE
GOLF
H4.2
H3.2
H5.2
H4.1
H3.1
H5.1
H2.3
H2.2
H6.3
Galerie 1
H2.1 A
H6.2
Galerie 2
Place des Lumières
Galerie 6
H2.1 B/C
H7
H1
Accueil
H6.1
P7
P6
P5
P4
P3
P2
Extension Parking P6 (220 places)
Porte Sud
Boulevard de l'Europe
Porte Ouest
AEROPORT
DE
LYON - BRON

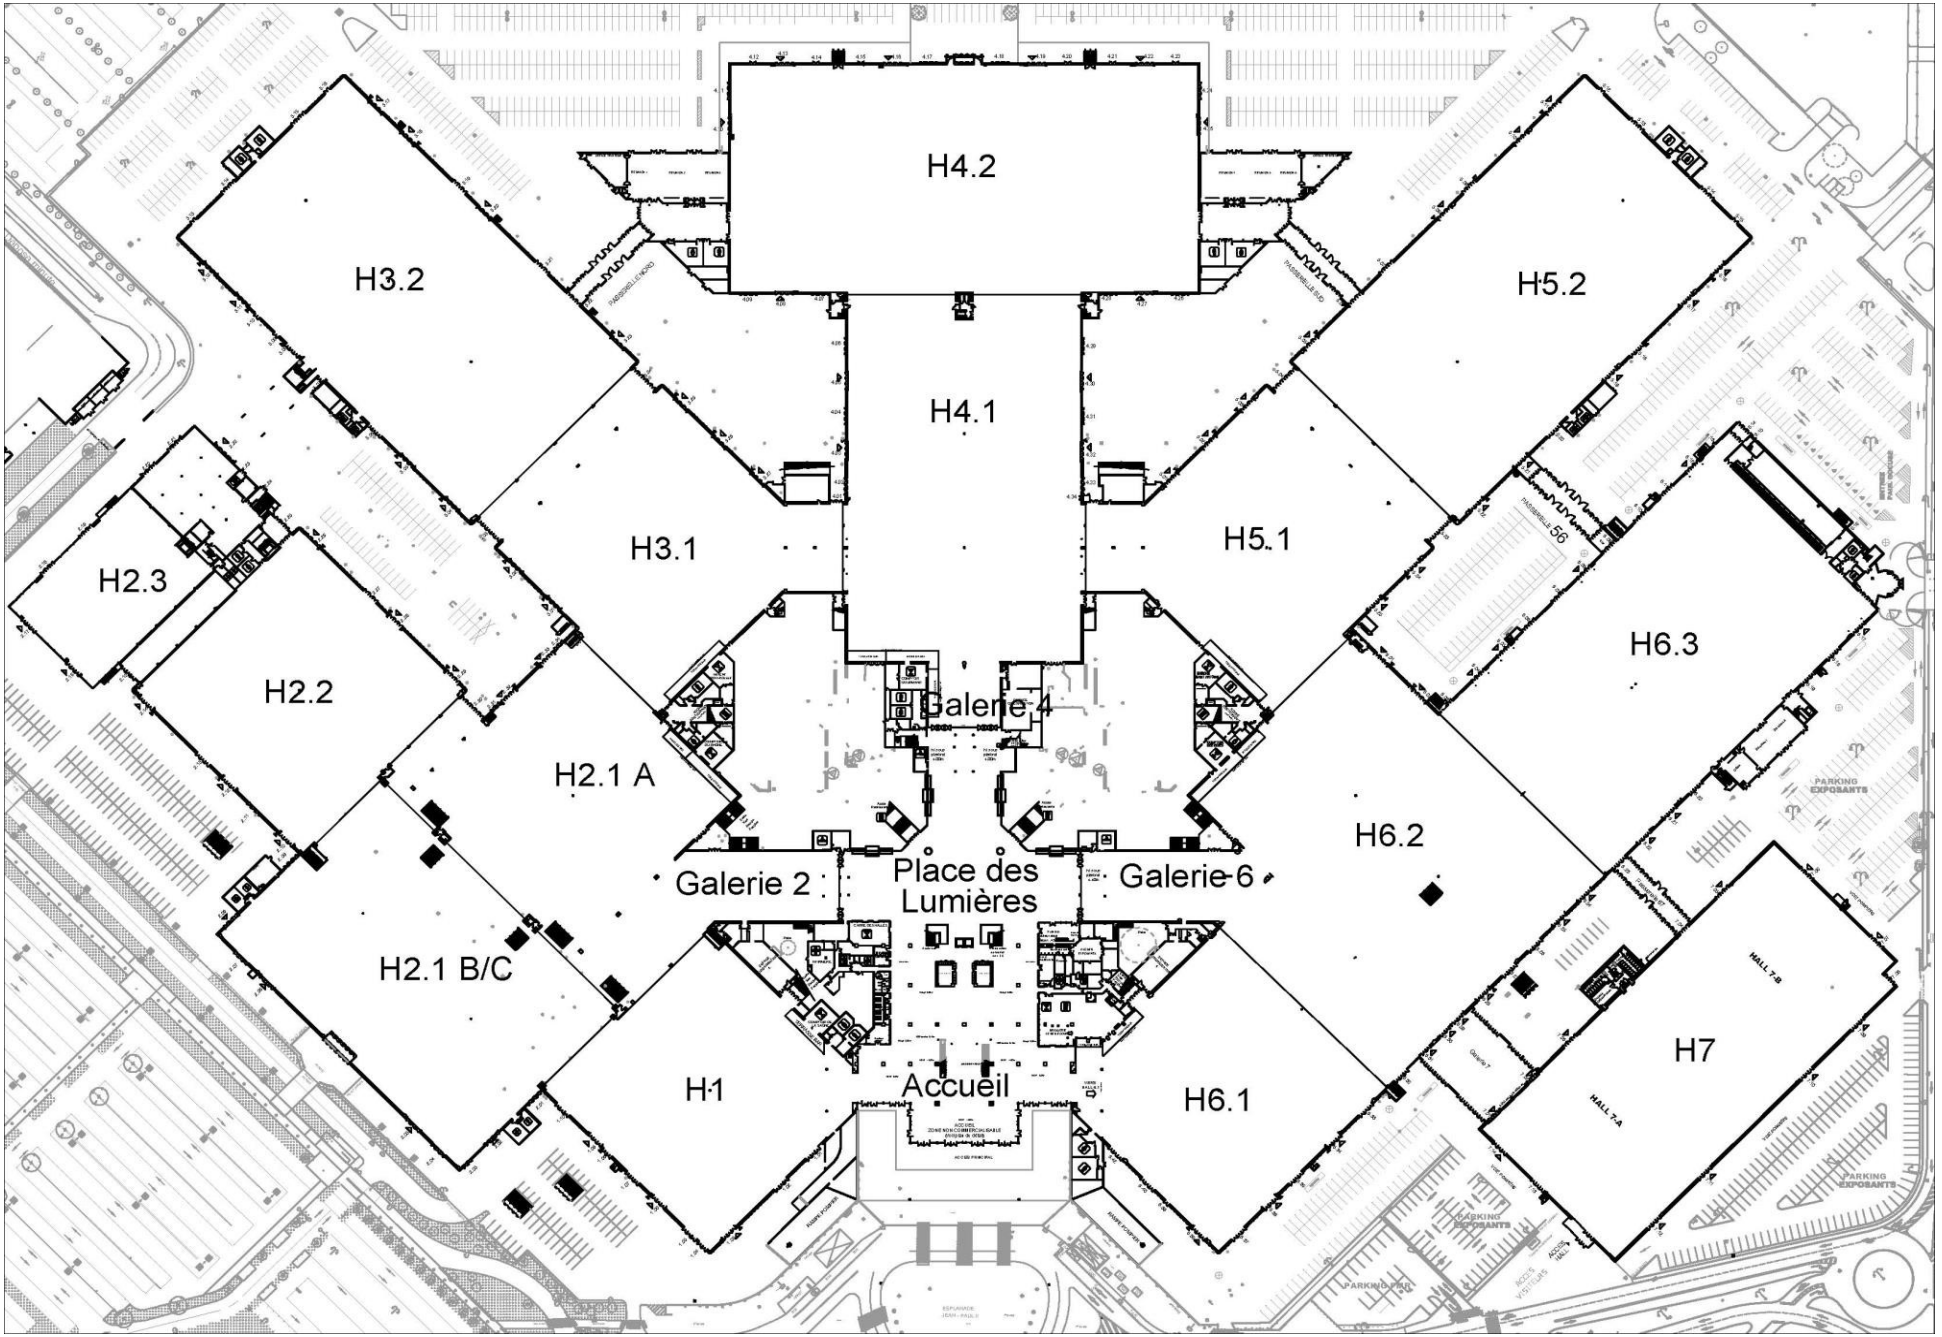
H4.2
H3.2
H5.2
H4.1
H3.1
H5.1
H2.3
H2.2
H6.3
Galerie 4
H2.1 A
H6.2
Galerie 2
Place des Lumières
Galerie 6
H2.1 B/C
H7
H1
Accueil
H6.1
HALL 7.B
HALL 7.A
PARKING EXPOSANTS

DEGAGEMENTS

Effectifs

L'effectif théorique maximal est de 133 679 personnes, soit 1 personne par m² suivant le procès-verbal de la visite de réception du 12 octobre 2018 établi par la société SOCOTEC.

Moyens d'évacuation

La distance maximale à parcourir pour rejoindre une issue est de 50 m. L'évacuation du public des halls vers l'extérieur des bâtiments se fait de plain-pied. Sauf pour l'évacuation de l'espace central vers l'extérieur qui est assurée par deux escaliers permettant d'échapper les halls 3.1/4.1 et 4.1/5.1 et par les deux rampes d'accès des véhicules de sécurité et le hall d'accès visiteurs de l'espace Confluence.
Toutes les portes (sauf quelques exceptions) sont tramées sur la base de 3 unités de passage et sont équipées d'oculus et d'une barre antipanique trois points sur le vantail ouvrant, le deuxième vantail étant libre.
*Le calcul est fait avec la minoration des 1/3 de sortie et la majoration des 1/3 UP. Dérogation acceptée à l'ouverture de l'établissement en 1984.

Une sortie de secours de 9 UP par tunnel sous-terrain est créée au milieu du hall 6.2 pour respecter la distance à parcourir de 50 m de tous points du hall. Une zone non constructible de 6 x 3 m est délimitée au droit de l'escalier menant à cette sortie de secours. 3 sorties de secours de 3 UP sont incluses dans la cloison séparant les halls 6.2 et 6.3.

Dans l'extension du hall 2.1, il est créé 5 escaliers d'évacuation par des tunnels sous-terrain (2 de 9 UP et 3 de 12 UP).

Pour respecter les distances d'évacuation inférieures à 40 m, les dispositions de l'article T20 §2 autorisant la neutralisation de certaines sorties ne pourra en aucun cas s'appliquer aux escaliers de secours des halls 2.1 et 6.2.

		NB extincteurs	Inventaire Issues de secours par zone d'alarme		SURFACE D'EXPOSITION
Halls	**Surface**	**1/300 m² ***	**Sorties**	**U.P.**	**Surface effective** (déduction des 1/3 d'allée)
1	5 752	19	9	93	3 835
2.1 A	6 393	21	6	63	4 262
Passage 21	362	1	1	15	241
Galerie 2	2 210	7	4	30	1 473
			20	**201**	
2.1 B	3 873	13	2	18	2 582
2.1 C	4 387	15	10	96	2 925
			12	**114**	
2.2	6 072	20	10	90	4 048
Passage 22	451	2	1	9	301
			11	**99**	
2.3 A	2 229	7	5	39	1 486
2.3 B	979	3	4	33	653
			9	**72**	
3.1	5 967	20	7	52	3 978
Passage 3	864	3	2	30	576
Passage 34	628	2	1	6	419
			10	**88**	
3.2	10 764	36	**18**	**150**	7 176
4.1	9 795	33	14	120	6 530
Galerie 4	544	3	2	18	363
			16	**138**	
4.2 A	2 800	14	10	66	1 867
4.2 B	6 556	22	7	51	4 371
4.2 C	2 800	9	10	66	1 867
			27	**183**	
5.1	5 996	20	7	52	3 997
Passage 45	628	3	1	6	419
Passage 5	864	3	2	30	576
			10	**88**	
5.2	10 764	36	**18**	**150**	7 176
6.2 A	8 037	27	10	84	5 358
6.2 B	3 048	10	4	31	2 032
Galerie 6	1 391	5	4	21	927
			18	**136**	
6.3 A	4 060	14	8	66	2 707
6.3 B	2 686	9	3	27	1 791
6.3 C	3 342	11	9	75	2 228
			20	**168**	
6.1	6 149	20	**11**	**87**	4 099
Accueil	*3 675*		*12*	*48*	
Place des Lumières	3 343	11	2	18	2 229
			14	**66**	
7.A	4 408	22	**8**	**69**	2 939
7.B	4 250	21	**7**	**57**	2 833
Galerie 7	753	3	**2**	**36**	502
			17	**162**	
	Surface	**1/300 m²**	**Sorties**	**U.P.**	**Surface Effective**
TOTAL PARC	**136 820**	**465**	**231**	**1 902**	**88 766**

* sauf Halls 4.2 et 7 (1/200 m²)

Bilan des issues pour un assemblage de plusieurs halls

Le découpage hall par hall ne représente pas un cas fréquent d'utilisation des locaux, un assemblage de halls est plus souvent utilisé.
Chaque hall ayant un nombre d'unités de passage suffisant, par addition de halls cette option n'est pas modifiée.

Exemples d'assemblages

Halls	**Surfaces en m²**	**Effectifs**	**Issues réglementaires**		**Issues réelles**	
			Sorties	Nombre d'U.P.	Sorties	Nombre d'U.P.
1 + G.2	8 324	8 324	13	111	15	126

Bâtiments d'accueil – Place des Lumières (Dôme) - Rez-de-Chaussée

Le rez-de-chaussée a été agrandi en 2010, représentant une superficie supplémentaire de 1 156 m². Le sas d'entrée dispose de 12 sorties totalisant 48 Unités de passage.

La construction du nouveau hall d'accueil nécessite de revoir les conditions d'évacuation de l'ensemble (Place des Lumières + Accueil).

Le Place des Lumières (3 490 m²) est à vocation d'exposition. Elle accueille, à raison de 1p/m², 3 490 personnes.
L'accueil a une surface totale de 2 356 m² à raison de 1p/ 5m², il accueille 472 personnes.
Le foyer mezzanine (580 m²) évacue sur la Place des Lumières + accueil, soit 580/5 = 116 personnes.
Le restaurant self évacue (500 m²) directement sur l'extérieur.
Les bureaux administratifs évacuent directement à l'extérieur par 2 escaliers.
Les salles de réunions (500 m²) peuvent évacuer sur l'extérieur et sur le foyer. On prendra 250 personnes sur le foyer.

La Place des Lumières pouvant être utilisée comme évacuation pour les halls d'expositions contigus, et compte tenu que chaque hall d'exposition a sa propre zone d'alarme, il est pris en compte l'effectif des personnes évacuant vers la Place des Lumières du hall 4.1 + G.4 soit 1 200 personnes (à noter que les halls 6.1, 6.2 et G.6 amèneraient aussi 1 200 personnes).

L'effectif global du public (Place des Lumières + Accueil) est donc de :

3 490 + 472 + 116 + 1200 + 250 = 5 528 soit 5 600 personnes avec le personnel.

Il faut donc réglementairement 13 sorties, totalisant 56 UP.

On décompte :
2 x 9 UP sur les patios
8 x 3 UP en façade du hall d'accueil.
4 x 6 UP en façade du hall d'accueil.
Soit 14 sorties totalisant 66 UP.

Il est à noter que les dégagements ne tiennent pas compte de la dérogation obtenue pour les halls, permettant de réduire d'1/3 le nombre de sorties si le nombre d'UP est majoré d'1/3.

Éclairage de secours

L'éclairage de sécurité installé assure :

- L'éclairage d'ambiance,
- L'éclairage de circulation,
- La reconnaissance des obstacles,
- La signalisation.

MOYENS DE PREVENTION INCENDIE

Détection incendie

Les bâtiments destinés à recevoir du public sont équipés d'une installation de détection incendie (détecteurs linéaires pour les halls d'exposition, détecteurs ponctuels pour les locaux), reliés au Poste de Contrôle Centralisé (PCC) avec localisation de la détection par une (UAE) Unité d'Aide à l'Exploitation. Sur l'ensemble du Parc, toute action de détection donne l'alarme au PCC. Les emprises des détecteurs doivent être libres.

Boîtiers d'alarme sous verre à briser

L'établissement possède un réseau de boîtiers d'alarme sous verre à briser qui donne l'alarme.
L'utilisation de l'un de ces boîtiers est, là encore, repérée sur la UAE permettant à l'agent de surveillance/sécurité du PCC de repérer graphiquement la provenance de l'appel.
L'accès à ces boîtiers est dégagé en permanence.

Réseau téléphonique de sécurité

L'ensemble des bâtiments du Parc des Expositions dispose de postes téléphoniques de secours permettant d'entrer directement en liaison avec le PCC.

Réseau de vidéo-surveillance

Il a pour but d'assurer la sécurité des personnes et des biens dans l'enceinte du Parc. Il permet, depuis le PCC, de surveiller chaque hall d'exposition.

À la suite du dossier d'autorisation d'installation d'un système de vidéoprotection et à la demande de la commission départementale de vidéoprotection du 4 octobre 2013, l'ensemble des images sont enregistrées et conservées pendant une durée maximum de 7 jours.

MOYENS DE LUTTE CONTRE L'INCENDIE

Moyens extérieurs aux bâtiments

La défense contre l'incendie est assurée par des poteaux d'incendie répartis le long des voies à proximité des bâtiments. L'accès de ces poteaux doit rester libre en permanence. La SEPEL EUREXPO se réserve le droit de faire évacuer, par tous moyens à sa convenance, les véhicules ou matériels gênants.

Moyens intérieurs

Recoupement par rideaux irrigués

Le recoupement de l'ensemble des halls d'exposition est assuré par seize ensembles de rideaux irrigués. Ces rideaux, à dévêtissement longitudinal ou vertical, sont réalisés en toile de verre ou métalliques entre :

- La Place des Lumières et la Galerie 2 : 3 rideaux métalliques
- Les halls 2.1 et 2.2 : 1 rideau toile de verre
- **Les halls 2.1bis et 1 : 1 rideau toile de verre**
- **Les halls 2.1bis et 2.1 : 3 rideaux toile de verre**
- **Les halls 2.1bis et 2.2 : 1 rideau toile de verre**
- Les halls 2.2 et 2.3 : 6 rideaux métalliques
- Les halls 2.1 et 3.1 : 1 rideau toile de verre
- Les halls 3.1 et 3.2 : 2 rideaux toile de verre
- Les halls 3.1 et 4.1 : 4 rideaux métalliques
- Les halls 4.1 et 4.2 : 2 rideaux toile de verre
- Les halls 4.1 et 5.1 : 4 rideaux métalliques
- Les halls 5.1 et 5.2 : 2 rideaux toile de verre
- Les halls 5.1 et 6.2 : 1 rideau toile de verre
- Le hall 6.2 et la Galerie 6 : 1 rideau toile de verre
- Le Place des Lumières et la Galerie 6 : 3 rideaux métalliques
- La Place des Lumières et la Galerie 4 : 1 rideau métallique

Leur fermeture est réalisée :

- Soit automatiquement par asservissement à la détection incendie,
- Soit par télécommande depuis le PCC.

Chaque rideau est irrigué par deux rampes dont le débit global d'irrigation est de 30 litres par mètre de rideau par minute. L'emplacement de ces rideaux est repéré par une bande jaune/noire peinte au sol.

Volume libre

Dans le cadre des expositions uniquement type T, les halls 4.2 ; 6.2 ; 6.3 et galerie 7 sont recoupés par des volumes libres d'une largeur de 8.00 m sur toute la hauteur. Ce volume répond aux dispositions suivantes :

- Absence de matériel ou d'aménagement
- Absence de canalisations électriques.

Ces volumes sont matérialisés au sol par des bandes jaunes et noires.

Désenfumage

Le désenfumage des halls d'expositions s'effectue naturellement au moyen d'exutoires de fumée placés en toiture ou mécaniquement suivant les halls. Chaque hall est recoupé en canton d'une surface maximale de 1 600 m² et les exutoires de chaque canton s'ouvrent simultanément à partir de deux commandes de canton.

Réseau sprinkler

Une telle installation équipe le bâtiment Accueil et les halls d'accès (Galeries 2 – 4 - 6).
L'ensemble des halls 2.1 bis et 7 sont équipés de sprinklers permettant d'avoir une surface d'exposition > 8 000 m².
Le poste sprinkler a été modifié par l'installation de deux motopompes diesel et le local est situé à l'extérieur, à proximité de l'accueil en sous-sol pour les secours.

Robinets d'Incendie Armés (RIA)

Les halls d'exposition sont équipés de robinets d'incendie armés pourvus d'un dévidoir supportant une lance incendie de 30 m. Les postes de RIA sont implantés contre les poteaux centraux des halls de la structure et à proximité des issues de secours.
L'accès de ces RIA est dégagé en permanence.
Les hall 4.2 et Hall 7 sont soumis à une dérogation sur le recoupement de tête de RIA et compense par l'installation d'1 extincteur/200 m².

Sonorisation et sécurité

L'ensemble des bâtiments du Parc des Expositions est doté d'une sonorisation générale de sécurité prioritaire.
Depuis le PCC, peuvent être diffusés en cas de besoin, pour chaque hall ou groupes de halls, des messages d'évacuation.
Afin d'éviter toute interférence, un ordre de priorité est établi entre les différentes sources. La sécurité étant toujours prioritaire.

Cette sonorisation permet d'assurer des messages parlés ou enregistrés.

Liaison téléphonique directe avec les services de secours

A partir du PCC, une liaison téléphonique directe permet le contact immédiat avec le standard principal du Centre de Traitement d'Alerte du SDIS du Rhône.

Détection incendie

Sur l'ensemble du Parc, toute action de détection donne l'alarme au PCC et a pour effet :

- La fermeture des portes de recoupement en galerie technique,
- La fermeture des rideaux irrigués et leur arrosage, sauf entre les halls 2.1/2.2 ; 2.1/3.1 ; 3.1/3.2 ; 5.1 / 5.2 ; 5.1/6.2 ou l'arrosage est déclenché manuellement.

Le bouton bris de glace déclenche l'alarme.

Moyens humains

Équipe permanente

Elle est constituée :

- Au PCC d'une permanence SSIAP 24h/24
- A l'entrée Exposants d'une permanence de 7h00 à 20h00

Poste de police

Son exploitation est placée sous la responsabilité du Commissaire de Police de Bron-Chassieu qui met en place des fonctionnaires pendant la période d'ouverture au public, si nécessaire.

Centre de soins

Il est situé au rez-de-chaussée de l'accueil.

- Aménagements :
- Salle d'attente à l'entrée avec fauteuils
- Cabinet médical aménagé
- Cabinet de soins : une table de consultation, une armoire à pharmacie, une table de desserte
- Deux salles de repos avec lit d'hôpital, lit de camp
- Un sanitaire hommes/femmes-handicapés.

Le centre de soins est activé en fonction de la demande de l'ORGANISATEUR.

MAINTENANCE DES INSTALLATIONS

- SEPEL EUREXPO s'assure que les installations et équipements de sécurité sont établis, maintenus et entretenus en conformité avec les dispositions de la réglementation en vigueur de telle façon que le site mis à la disposition de l'ORGANISATEUR soit réputé en bon état d'usage.

- L'ensemble de ces installations est soumis aux vérifications techniques réglementaires d'un organisme agréé par le ministère de l'Intérieur.

3 | OCCUPATION D'EUREXPO

ACTIVITES ACCUEILLIES

SEPEL EUREXPO met à la disposition de l'ORGANISATEUR dans le cadre de la Convention d'Occupation et de ses annexes :

- Les bâtiments d'exposition et leurs annexes.
- Les salles de conférences, locaux à usage de bureaux et locaux d'accueil.
- Les parkings exposants extérieurs.

Sont notamment exclus des surfaces utiles :

- Les zones de sécurité louées, définies au plan joint et réputées inconstructibles.
- Les locaux et équipements de service, notamment les restaurants, bars, entrepôts.
- Les voies de circulation et espaces verts.

ESPACES EXTERIEURS « EXPOSANTS »

Voie de sécurité périphérique

Cette voirie est prioritaire. Contournant les halls, elle permet la pénétration des moyens d'intervention et de secours. Cette voie doit rester libre de tout stationnement pendant la présence au public.
Toute infraction à cette règle justifie toutes mesures d'enlèvement immédiat des objets et véhicules en infraction, aux frais de l'ORGANISATEUR.

Voie pompier

L'accès à l'espace intermédiaire est réglementé. Deux barrières levantes limitent l'accès dans des horaires et pour des durées consignées au PCC.

Accès aux façades des halls

Aucun aménagement provisoire ne sera réalisé dans la zone périphérique de 8 mètres autour des halls.

Stationnement

En période de montage et de démontage

La durée du stationnement des véhicules est limitée au temps nécessaire au chargement, déchargement et manutention des matériels.

En période d'ouverture des expositions

Seuls les véhicules des Exposants identifiés ou les véhicules autorisés par la SEPEL EUREXPO ont le droit de stationner dans la zone « Exposants ». Le stationnement n'est autorisé qu'au droit des emplacements marqués au sol. Tous les autres véhicules doivent stationner sur des parkings dédiés. Les véhicules ne respectant pas cette règle pourront être, à la diligence de SEPEL EUREXPO, enlevés et mis en fourrière.

Aires de stockage extérieures

Il est interdit à l'ORGANISATEUR d'affecter des surfaces au stockage de matériaux combustibles dans l'enceinte du Parc des Expositions, sans qu'un plan de protection contre l'incendie ait été établi et intégré dans le dossier de sécurité de la manifestation.

OCCUPATION DES HALLS

Occupation partielle des bâtiments – Occupation par plusieurs manifestations

Lorsqu' EUREXPO ou un hall n'est pas utilisé en totalité, l'ORGANISATEUR a obligation d'installer en limite de la surface non occupée, une cloison de 2,50m de hauteur minimum en matériaux de catégorie Ds1-2 d0-1 (M3). La stabilité mécanique de cette cloison doit lui permettre de résister à la poussée du public.
Cette disposition ne doit cependant pas avoir pour effet de diminuer le nombre de dégagements correspondant à l'effectif du public admis. Les surfaces du hall non utilisées doivent être libres de tout dépôt ou stockage pendant la durée de la manifestation. Exceptionnellement le stockage pourra être toléré par SEPEL EUREXPO (demande écrite à formuler) sous réserve :

- De rangement correct,
- De libre accès aux moyens de secours et aux issues donnant sur l'extérieur qui devront rester déverrouillées,
- D'une surveillance permanente par du personnel qualifié affecté à la sécurité,
- Du contrôle de SEPEL EUREXPO.

Lorsque le Parc des Expositions est occupé par plusieurs manifestations gérées par des ORGANISATEURS différents, la SEPEL EUREXPO assurera la coordination des différentes manifestations par le truchement de son Chargé de Sécurité. L'ORGANISATEUR a obligation de présenter ses projets à SEPEL EUREXPO avant l'établissement définitif des plans.

Lorsqu'une manifestation est en montage ou démontage, pendant que l'autre est ouverte au public dans le même bâtiment, l'ORGANISATEUR de la manifestation en montage doit adopter toutes les dispositions pour que rien ne vienne perturber l'ordre et la sécurité du public (bruits, courants d'air, évacuation du public, accès aux façades et aux moyens de secours).

Aménagements intérieurs

Aménagements autorisés

Après avis de la Commission Départementale de Sécurité, l'ORGANISATEUR peut faire exécuter par les entreprises de son choix tous les travaux d'aménagements et de décoration qui ne comportent aucune intervention sur les bâtiments, équipements ou réseaux existants.

Autres travaux

Tous les autres travaux font l'objet d'un contrat particulier de sous-traitance avec SEPEL EUREXPO qui les réalise directement ou non. Il en est ainsi notamment pour :

- Les travaux relatifs aux appareils de chauffage et conduits de fumées,
- Toutes utilisations des murs et éléments de structures,
- Les percements de parois dans la construction fixe des halls,
- Les tranchées pour canalisations,
- Les fondations destinées à recevoir des machines, et d'une façon générale tous les travaux intéressant le sous-sol,
- Et, en général, toutes installations mettant en œuvre des matériaux et techniques autres que ceux utilisés pour l'installation courante de stands légers.

D'autre part, il est interdit de procéder à tous travaux touchant à la couverture des bâtiments et de circuler sur les toitures.

Aménagements de restaurants provisoires dans les halls

L'ORGANISATEUR doit s'assurer que l'aménagement de restaurants ou bars provisoires dans un hall d'exposition répond aux dispositions de l'arrêté du 21 juin 1982.

Les appareils de cuisson utilisés dans les halls doivent avoir une puissance nominale totale inférieure à 20 kW.

En dérogation aux dispositions des articles GZ 7 et GZ 8, sont autorisés dans les locaux accessibles au public, les récipients contenant 13 kilogrammes de gaz liquéfié au plus.

Les bouteilles sans détendeur, non utilisées à des fins démonstratives, sont interdites.

Les bouteilles en service doivent toujours être placées hors d'atteinte du public et, être protégées contre les chocs.

Elles doivent être :

- Soit séparées les unes des autres par un écran rigide et incombustible, et implantées à raison d'une bouteille pour 10 mètres carrés au moins, et avec un maximum de six par stand ;

- Soit éloignées les unes des autres de 5 mètres au moins et avec un maximum de six par stand.

Aucune bouteille vide ou pleine, non raccordée ne doit être stockée à l'intérieur de l'établissement (stockage à l'extérieur obligatoire).

Lorsque les appareils sont mobiles, des tuyaux souples ou flexibles peuvent être tolérés sous réserve du respect des dispositions de l'article GZ 18.

L'éclairage normal des restaurants et bars provisoires peut être celui du hall. Dans le cas contraire, les appareils assurant l'éclairage des restaurants et bars doivent rester en fonctionnement. L'éclairage d'ambiance peut être assuré par celui du hall. Selon l'aménagement, un éclairage d'ambiance et de balisage pourra être exigé.

Les aménagements sont soumis à l'avis de la Commission Départementale de Sécurité. Ils devront être entièrement terminés pour le passage de celle-ci.

Allées de circulation

L'ORGANISATEUR doit s'assurer que les allées de circulation sont disposées dans la mesure du possible aux abords des parois et poteaux sur lesquels sont implantés les systèmes de lutte contre l'incendie :

- Robinets d'incendie armés (RIA)
- Bris de glace....

Zones d'accueil

Celles-ci ne doivent être constituées que par des espaces traversant (ex : comptoirs, banques d'accueil ...) limités à une hauteur de 2,5 m et permettant de percevoir les dispositifs de signalisation des sorties ou sorties de secours y compris dans le hall 4.2 (devant sas).

Charges au sol

Dans les halls, la charge au sol est limitée à 1,5 Tonne par m² sur l'ensemble des sols.

L'ORGANISATEUR a l'obligation de veiller à ce que les charges au sol soient convenablement réparties et notamment au droit des caniveaux techniques et regards équipant les halls. Il imposera aux installateurs et Exposants l'interposition de plaques de répartition s'il juge qu'elles sont nécessaires.

Accrochages en charpente (ponts lumière et signalétique de stands)

La mise en place d'élingues se fait selon les conditions du « mode opératoire » agréé par un Bureau de Contrôle.
La SEPEL EUREXPO devra être informée de toute demande de pose d'accrochage en charpente.
Tout accrochage en charpente doit, obligatoirement, être réalisé par la SEPEL EUREXPO ou un prestataire qu'elle aura agréé. De plus, l'ORGANISATEUR devra demander à un organisme ou une personne agréée, de contrôler la conformité des accrochages de matériel réalisés par les Exposants sur les élingues décrites ci-dessus.

Installations techniques temporaires

Installations électriques

Les installations électriques d'amenée de puissances sont réalisées en exclusivité par la SEPEL EUREXPO ou une société qu'elle aura agréée.

Installation de cuisson

L'ORGANISATEUR s'assurera que les cuisines provisoires aménagées dans les halls d'exposition sont installées selon les dispositions réglementaires suivantes :

- Le chapitre VI de l'arrêté du 25 juin 1980, articles GZ : pour les installations au gaz.
- Le chapitre VII du même arrêté, articles EL : pour les installations électriques.
- Le Règlement Sanitaire Départemental, notamment en ce qui concerne l'obligation d'évacuer, vers l'extérieur, les buées et vapeurs grasses par un dispositif d'extraction mécanique.

Dans le cadre de l'application des prescriptions du Règlement Sanitaire Départemental, la SEPEL EUREXPO, attire tout particulièrement l'attention de l'ORGANISATEUR sur les points suivants :

- Toutes les buées et fumées des cuisines doivent être reprises par une hotte enveloppante grâce à un ventilateur suffisamment puissant, puis filtrées et désodorisées par trois filtres successifs :
    1. le premier à tissu métallique,
    2. le second à média ou électrostatique finisseur,
    3. le troisième à charbon actif désodorisant.

- La section des filtres sera environ 0,5m² par m² de cuisson. Le débit d'évacuation sera environ 400 M3/h par m² de cuisson. La hotte sera fermée sur 3 côtés avec une retombée de 0,80 m au-dessus du plan de cuisson.
- Les eaux chargées de graisses devront être déversées dans des séparateurs à graisses avant d'être évacuées dans le réseau d'eaux usées.

MOYENS DE SECOURS

Extincteurs

L'ORGANISATEUR assure la mise en place des extincteurs portatifs à eau de 6 litres minimum, et/ou d'extincteurs appropriés aux risques particuliers. Ces extincteurs sont à installer dans les dégagements, près des sorties.

Composition du Service de Sécurité mis en place par l'ORGANISATEUR

L'ORGANISATEUR a obligation de faire assurer la surveillance des halls qu'il occupe, par des Agents S.S.I.A.P (accrédités par SEPEL EUREXPO). Ces Agents de Sécurité Incendie ont accès aux RIA, extincteurs, et moyens d'alerte.

L'ORGANISATEUR doit s'assurer que les Agents S.S.I.A.P. possèdent la qualification professionnelle délivrée dans les conditions de l'arrêté du 11 Déc. 2009 (justificatifs exigés par la Commission de Sécurité).

Pendant l'ouverture au public, l'équipe de sécurité se compose comme suit :

Service de sécurité

La tenue de toute manifestation à EUREXPO nécessite, pendant l'ouverture au public, la mise en place d'un service composé au minimum :

- D'un chef de manifestation qui coordonne la sécurité sur le site, S.S.I.A.P.3,
- D'un chef de poste, S.S.I.A.P.2,
- D'un agent technique de sécurité, S.S.I.A.P.1.

Si la manifestation occupe une surface supérieure à environ 6.000 m², le service de sécurité sera complété d'un S.S.I.A.P.1, par hall de 6.000m² environ.

De plus, si la manifestation occupe une surface comprise entre 31.000 m² et 80.000 m², le service de sécurité minimum sera complété par un second chef de poste S.S.I.A.P.2. Au-delà de 80.000 m², l'ajout d'un 3e S.S.I.A.P 2 est obligatoire.

L'effectif maximum en utilisation totale du parc est donc de :

- **1 S.S.I.A.P 3**
- **3 S.S.I.A.P 2**
- **23 S.S.I.A.P 1**

Pendant les périodes de montage Exposant et au-delà de l'utilisation d'un hall, le service de sécurité sera composé d'un chef de poste et d'un agent technique de sécurité pour trois halls.

Service de sécurité extérieur aux bâtiments

Ce service est constitué d'agents de surveillance intervenant en périphérie des halls. Ils assurent la libre circulation, en particulier pour permettre l'intervention éventuelle des services de secours ou des Sapeurs-Pompiers du Grand Lyon.

Moyens complémentaires

Des moyens complémentaires peuvent être mis en place à la demande de la Commission Départementale de Sécurité.

Permanence technique électrique

Pendant la période de mise sous tension, l'ORGANISATEUR a obligation de faire assurer la surveillance des installations électriques par des personnels qualifiés et connaissant les installations.

Permanence technique gaz

EUREXPO ne dispose pas d'installations de gaz fixes dans ses halls.

Nettoyage

Tous les lieux et locaux devront être maintenus en parfait état de propreté. L'ORGANISATEUR a l'obligation de faire effectuer un nettoyage quotidien des bâtiments et des accès extérieurs, notamment de la voie périphérique aux halls. Il fera procéder à l'évacuation des déchets hors d'EUREXPO.

4 | EXPLOITATION DE TYPE L (spectacle, réunion)

OBLIGATION DE LA DIRECTION UNIQUE

- L'ouverture au public des manifestations de type L est délivrée à la Direction Unique par l'autorité administrative.

- L'ensemble des démarches qui doit être accompli en vue de l'obtention de cette autorisation est la seule compétence de la Direction Unique.

- SEPEL EUREXPO, s'engage à adresser à l'Autorité Administrative le dossier de demande d'ouverture au public, en deux exemplaires, et ce dans le délai de 2 mois **(le délai peut être de 1 mois si le dossier fait référence à une configuration Type)** précédant la date d'ouverture prévue, en attestant de la conformité du dossier avec le présent Cahier des Charges.

À l'examen du dossier, Monsieur le Maire de Chassieu ou son représentant **peut** délivrer une autorisation d'ouverture sur le dossier et émet, le cas échéant, ses observations correspondantes.

OBLIGATIONS ADMINISTRATIVES DE L'ORGANISATEUR

Dans un délai de deux mois et demi **(1 mois ½ avec configuration type)** précédant la date d'ouverture de la manifestation, l'ORGANISATEUR communiquera toutes les informations nécessaires à la constitution du dossier de sécurité à SEPEL EUREXPO. Cette dernière s'assure notamment :

- De la bonne utilisation des parties communes.
- De la compatibilité du projet avec les équipements techniques du Parc des Expositions.

La demande d'autorisation comporte l'ensemble des caractéristiques de la manifestation projetée. Elle comprend tous documents écrits et graphiques permettant une parfaite compréhension de l'objet de la manifestation, comme par exemple et sans pour autant que cette liste soit limitative :

- Une déclaration écrite de l'effectif maximal admis ; des minorations au calcul d'effectif dû à certaines activités selon l'article L3, devront être appliquées pour tenir compte du calcul des dégagements d'Eurexpo, basé sur une personne au m²,

- Un plan général de la manifestation faisant apparaître :
  - La surface des salles accessibles au Public
  - Les places assises (nombre et nature)
  - Les zones de places debout
  - Les circulations et leurs largeurs
  - Les aménagements divers (zones handicapés, bars, merchandising, tours techniques, espace secouriste…)
  - Délimitation des équipements scéniques (position et nature)
  - Délimitation de l'espace scénique (position et nature)
  - Emplacement et nature des équipements suspendus à la charpente
  - Une notice descriptive sommaire éventuellement complétée de schéma définissant :
  - Les superstructures mises en place dans la zone publique (gradins, podiums…)
  - Les superstructures mises en place dans l'espace scénique
  - La définition des équipements suspendus à la charpente et de leurs systèmes de fixations
  - Les procès-verbaux d'essais justifiant de la réaction au feu de matériaux mis en œuvre.

Ces informations seront communiquées à SEPEL EUREXPO en trois exemplaires.

Les entreprises qui contribuent à l'installation des manifestations doivent être informées par l'ORGANISATEUR des obligations relatives au respect du présent Cahier des Charges.

Planning des démarches

Planning des Démarches	
Date D'ouverture	XXX
Dépose du Dossier en Mairie par SEPEL EUREXPO	
Si Configuration Type	XXX - 1 Mois
Pas de Configuration type	XXX - 2 Mois
Envoi du dossier à SEPEL EUREXPO par L'ORGANISATEUR	
Si Configuration Type	XXX - 1,5 Mois
Pas de Configuration type	XXX - 2,5 Mois
Pas de Configuration type	XXX - 2,5 Mois

AMENAGEMENTS INTERIEURS

Emploi d'artifice, de flamme, de lasers ou générateurs de fumées

Tout programme comprenant l'emploi d'artifice ou de flammes ne peut être envisagé que si les décors sont en matériaux classés A1-A2s1d0 (M0) ou A2s1-d1 (M1). Il doit alors faire l'objet d'un examen spécial de la Commission de Sécurité : pour cela, une notice descriptive précise sera jointe au dossier précédent. En tout état de cause, il ne peut être autorisé que si des mesures de sécurité appropriées aux risques sont prises.

L'emploi de lasers, de générateurs de brouillard de mousse ou de fumées n'est autorisé que si les équipements sont conformes à IT relative à l'utilisation d'installation particulière Arrêté du 11 Déc. 2009.

Aménagements des salles dans les halls

Rappel / Le calcul de l'effectif prévu à l'article L3 pour EUREXPO est dans toutes les configurations (assis, debout) **1 personne / m²**.

L'ORGANISATEUR doit s'assurer que l'aménagement de salles de réunions ou de conférences dans un hall d'exposition répond aux dispositions :

→ De l'arrêté du 25 juin 1980 et en particulier des articles C038-C042-C043 et AM 18 relatifs aux sorties, dégagements et aménagements de la salle,

→ Des prescriptions des articles AM 1 à AM 19 de l'arrêté du 25 juin 1980, des articles L26 à L29 et L80 de l'arrêté du 12 décembre 1989 et notamment :

- Décors
  - Les décors doivent être en matériaux de catégorie A2S1-D1 (M1), justifiés par des procès-verbaux officiels en cours de validité (documents à présenter au Chargé de Sécurité d'Eurexpo).

- Rangées de sièges
  - Chaque rangée devra comporter 16 sièges au maximum entre deux circulations et 8 sièges entre un garde-corps ou un cloisonnement et une circulation.

- Les rangées de sièges seront disposées de façon à laisser entre elles un espace permettant le passage libre, en position verticale, d'un gabarit de 0.35 m de front, de 1.20 m de hauteur environ et de 0.20 m comme autre dimension.
- Les sièges situés en bordure des dégagements seront alignés le long de ces derniers, ou tout au moins, ne pas former de redents susceptibles d'accrocher les personnes qui se dirigent vers les sorties.
- Les sièges mobiles sont interdits.

- **Accessibilité aux personnes handicapées :**
  - **Les éléments de signalisation et d'information devront répondre aux exigences de l'annexe 3 de l'arrêté du 1er Aout 2006 relatif à l'accessibilité des personnes handicapées.**
  - **Quel que soit l'effectif des personnes handicapées, les places qui leur sont réservées devront être repérées et situées le plus près possible des issues.**

- Éclairage
  - L'éclairage normal de la salle peut être celui du hall. Dans le cas contraire, les appareils assurant l'éclairage des halls doivent rester en fonctionnement. Un balisage des sorties doit être réalisé par blocs autonomes. L'éclairage d'ambiance peut être assuré par celui du hall. Selon l'aménagement, un éclairage d'ambiance pourra être exigé.

Aménagements de gradins

Si l'ORGANISATEUR met en place des gradins ou des tribunes, ceux-ci devront :
- Être conformes à la NFP 90.500,
- Faire l'objet d'un avis d'un contrôleur technique agréé sur le modèle de base (solidité + sécurité),
- Faire l'objet d'un plan précis, daté et signé,
- Être mis en œuvre selon le Cahier des Charges du fabricant,
- Faire l'objet d'une vérification de la bonne exécution du montage par un organisme agréé.

Selon l'importance et la géométrie de ces structures : un balisage de sécurité peut être nécessaire (vomitoires).

Les dessous de gradins seront rendus inaccessibles au public et débarrassé de toute matière combustible.

INSTALLATIONS TECHNIQUES TEMPORAIRES

Installations électriques

Les installations électriques d'amenée de puissances sont réalisées en exclusivité par la SEPEL ou une société qu'elle aura agréée.

Ces installations seront conformes à l'article L13 de l'arrêté du 5 février 2007.
- Les coffrets électriques installés permettront :
- Les coupures d'urgence
- La protection contre les surintensités
- La protection contre les contacts indirects

MOYENS DE SECOURS

Aménagements scéniques

L'ORGANISATEUR doit s'assurer que les espaces scéniques intégrés à la salle respectent les articles AM 1 à AM19 de l'arrêté du 25 juin 1980 et les articles L76 à L81 de l'arrêté du 5 février 2007.
Les aménagements scéniques et tous les équipements relatifs aux spectacles (projecteurs de poursuite, vidéo, régie, projecteurs etc..) ne devront pas diminuer le nombre et la largeur des dégagements mis à la disposition du public, ou gêner la circulation. Ces aménagements et ces équipements doivent être rendus inaccessibles au public.

Les équipements techniques et les décors mobiles, ne doivent pas constituer de risques pour le public. Ils doivent être fixés par deux systèmes distincts et de conception différente et vérifiés par un organisme agréé.

Les estrades fixes doivent respecter les dispositions de l'article AM 17.

Les décors doivent être en matériaux de catégorie A2S1-D1 (M1), justifiés par des procès-verbaux officiels en cours de validité (documents à présenter à la Commission de Sécurité).
Les câbles cheminant dans les zones publiques, ne doivent pas constituer de gêne pour le public (pontage par moquettes adhésives).

Aménagements techniques

Les plafonds techniques (passerelles, nacelles fixes ou mobiles : grills destinés à supporter les appareils d'éclairage, de projections, de sonorisation, ou les décors …) doivent être réalisés en matériaux incombustibles.

Les planchers techniques (plateformes praticables, estrades modulables…) doivent être réalisés en matériaux DS1-2 D0-1 (M3) au moins.

Les équipements techniques situés au-dessus du public, doivent être fixés par 2 systèmes distincts et de conception différente.

Aucun matériel ou matériau ne doit être entreposé sous la scène.

Dans le cadre d'emploi d'artifices ou de flammes, l'ORGANISATEUR doit respecter les mesures de sécurité appropriées aux risques approuvées au préalable par la Commission de Sécurité.

Installation de projection

Les installations de projection seront conformes aux articles L37 à L39, L47 à L51 de l'arrêté du 5 février 2007 et notamment :

- Un extincteur à eau pulvérisée et un extincteur de moyenne capacité, pour feux d'origine électrique, doivent être disposés à proximité du ou des appareils de projection.

- Les installations de projection doivent être distants de 1 m au moins (en tous sens) des dégagements et être séparés du public par une zone libre de même dimension.

- Les appareils de projection doivent être pourvus d'un dispositif ayant pour effet d'empêcher que la température des parois du couloir de projection n'excède 80°C.

- L'installation électrique alimentant les appareils de projection doit respecter les dispositions de l'article EL23. De plus, les câbles doivent être raccordés à une prise de courant, dans les conditions prévues à l'article EL11.

Extincteurs

L'ORGANISATEUR assure la mise en place des extincteurs portatifs à eau de 6 litres minimum, prévus à l'article L35 de l'arrêté du 5 février 2007, et/ou d'extincteurs appropriés aux risques particuliers. Ces extincteurs sont à installer, sur la base d'un appareil par 200 m², dans les dégagements, près des sorties.

Equipements d'alarme

Le parc d'Eurexpo est équipé d'un équipement d'alarme de type 1 et conforme à l'article L 16.

Service de sécurité

En complément du service de sécurité prévu au chapitre 3, sous chapitre 4, section 2 de ce présent cahier des charges.

Un service de représentation vient compléter l'effectif lors de spectacles, ceci conformément à l'article L14 de l'arrêté du 5 février 2007.

CONFIGURATIONS TYPES L

Configuration L.1 / Convention – Réunion avec Zone d'Exposition

Dans cette configuration nous appliquons la réglementation Type T pour les halls en expositions.
En général les halls sont occupés en alternance.

Le calcul de l'effectif maximum est pris dans le cas le plus défavorable (Réunion dans l'exemple, 6000 personnes).
Pour la composition de l'équipe de sécurité nous prenons la surface la plus importante (Expositions dans l'exemple).

Configuration L.1			Issues de Secours		Surface d'expositions
Halls	Surface	Nombre d'extincteurs	Sorties	U.P.	Surface Maximum Effective (déduction des 1/3 d'allée)
Exposition					
6.2	11 076	37	16	121	7 384
6.3 A	4 050	14	8	66	2 700
	15 126	**51**	**24**	**187**	**10 084**
Réunion					
6.3 B	2 730	14	3	27	
6.3 C	3 270	16	9	75	
	6 000	**30**	**12**	**102**	
Effectifs	**6000 P.**	**81**	**36**	**289**	**10 084**
IS et UP minimum avec dérogation Eurexpo			**29**	**282**	

Equipe de sécurité	
Nombre de SSIAP 1	**3**
Nombre de SSIAP 2	**1**
Nombre de SSIAP 3	**1**

ANNEXE 4.1

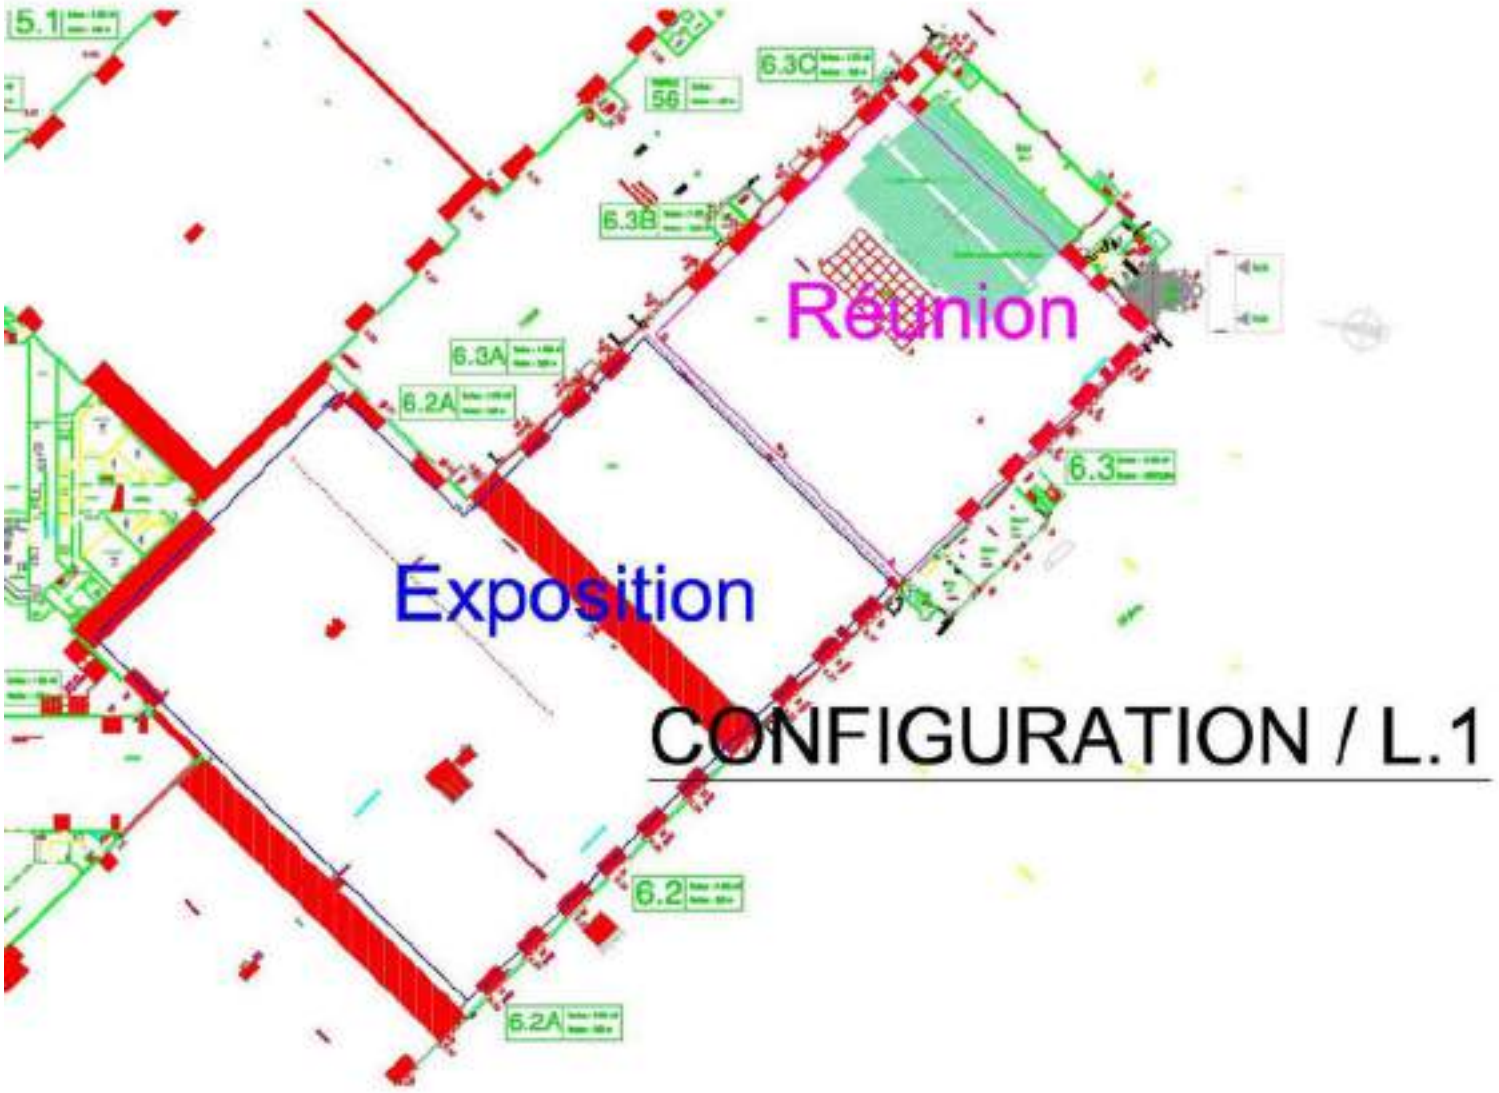
5.1
6.3C
56
6.3B
Réunion
6.3A
6.2A
6.3
Exposition
CONFIGURATION / L.1
6.2
6.2A

Configuration L.2 / Convention – Réunion avec Zone de Restauration

Dans cette configuration nous appliquons la réglementation Type N pour les halls en restauration. En général les halls sont occupés en alternance.
Le calcul de l'effectif maximum est pris dans le cas le plus défavorable (Réunion dans l'exemple, 3270 personnes), Pour la composition de l'équipe de sécurité nous appliquons le Type L

Configuration L.2			Issues de Secours		Surface d'expositions
Halls	Surface	Nombre d'extincteurs	Sorties	U.P.	Surface Maximum Effective (déduction des 1/3 d'allée)
Exposition					
6.3 A	4 050	20	8	66	
6.3 B	2 730	14	3	27	
	6 780	34	11	93	
Réunion					
6.3 C	3 270	16	9	75	
	3 270	16	9	75	
Effectifs	3 270 P.	50	20	168	
IS et UP minimum avec dérogation Eurexpo			14	134	

Equipe de sécurité	
Nombre de SSIAP 1	1
Nombre de SSIAP 2	1
Nombre de SSIAP 3	1

ANNEXE 4.2

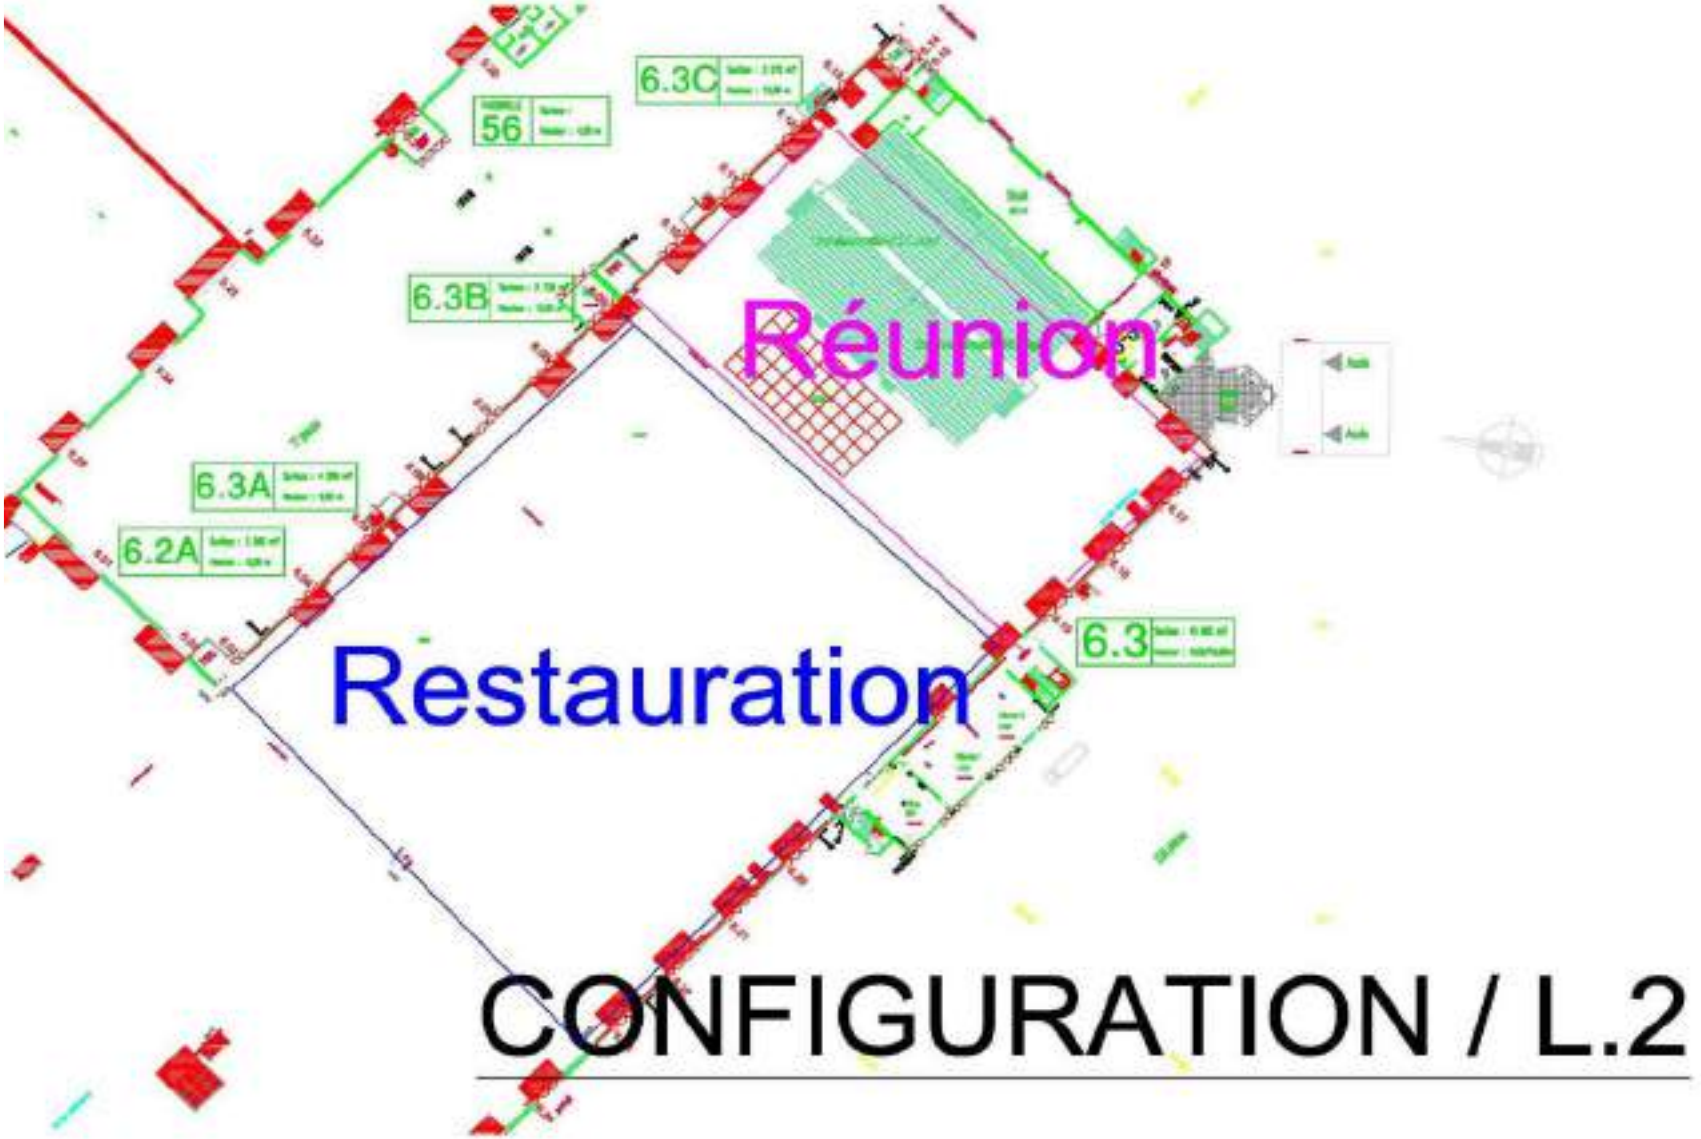

CONFIGURATION / L.2

Configuration L.3 / Soirée Musicale

L'équipe de sécurité est composée au minimum par 1 SSIAP 1 dans chaque hall où se déroulent les concerts (la surface n'est pas prise en compte).
L'ORGANISATEUR s'engage et contrôle les accès pour ne pas dépasser l'effectif maximum (3994 personnes dans l'exemple). Un médecin et une équipe de secouristes sont imposés à l'ORGANISATEUR.

Configuration L.3			Issues de Secours		Surface d'expositions
Halls	Surface	Nombre d'extincteurs	Sorties	U.P.	Surface Maximum Effective (déduction des 1/3 d'allée)
2.3 A	2 203	11	5	39	
2.3 B	946	5	4	33	
	3 149	**16**	**9**	**72**	
Accueil Confluence					
	845	4	5	33	
	845	**4**	**5**	**33**	
Effectifs	**3 994 P.**	**20**	**14**	**105**	
IS et UP minimum avec dérogation Eurexpo			**6**	**53**	

Equipe de sécurité	
Nombre de SSIAP 1	**3**
Nombre de SSIAP 2	**1**
Nombre de SSIAP 3	**1**

Configuration L.4 / Spectacle avec Zone Goûter et Zone Animation

Le hall 6.3 C est équipé de gradins fixes et mobiles ; ils peuvent accueillir 2446 personnes au maximum.
Les halls goûters et animations sont utilisés après la représentation, nous pouvons avoir au maximum répartis sur les 3 halls, 4 892 personnes.
L'équipe de sécurité est composée au minimum par 1 SSIAP 1 dans chaque hall.
Un service de représentation est présent dans la zone de spectacle.

Configuration L.4			Issues de Secours		Surface d'expositions
Halls	Surface	Nombre d'extincteurs	Sorties	U.P.	Surface Maximum Effective (déduction des 1/3 d'allée)
Animation					
6.3 A	6 000	20	8	66	
Goûter					
6.3 B	2 730	14	6	36	
Spectacle					
6.3 C	3 270	16	9	75	
Gradin Mobile 1850 sièges					
Gradin Fixe 596 sièges					
Effectifs	**4 892 P.**	**50**	**23**	**177**	
IS et UP minimum avec dérogation Eurexpo			**14**	**134**	

Equipe de sécurité	
Nombre de SSIAP 1	**3**
Nombre de SSIAP 2	**1**
Nombre de SSIAP 3	**1**
Service de représentation	
Nombre de SSIAP 1	**1**

ANNEXE 4.3

Annexe 3.3

Configuration L.5 / Convention avec Type V

Pour l'ensemble de la manifestation on applique le type L.
L'ORGANISATEUR prend des équipes de secouristes, réparties dans les halls.

Configuration L.5			Issues de Secours		Surface d'expositions
Halls	Surface	Nombre d'extincteurs	Sorties	U.P.	Surface Maximum Effective (déduction des 1/3 d'allée)
4.1	9 774	49	14	120	
4.2 A	2 808	14	1	6	Salle de prière
4.2 B	6 552	33	10	66	Salle de prière
4.2 C	2 808	14	7	51	Salle de prière
Passage 45	630	3	10	66	
5.1	5 863	29	7	52	
Passage 5	864	4	2	30	
6.2	3 000	15	16	121	
Galerie 4	573	3	2	18	
Effectifs	**32 872 P.**	**164**	**69**	**530**	
IS et UP minimum avec dérogation Eurexpo			**44**	**438**	

Equipe de sécurité	
Nombre de SSIAP 1	**6**
Nombre de SSIAP 2	**2**
Nombre de SSIAP 3	**1**

Configuration L.6 / Fête Foraine

Il est fait application de l'Arrêté n°84-10054 du 18 janvier 1984 (Réglementation des fêtes foraines).
En complément du SSIAP présent 24/24h au Poste de Sécurité, un SSIAP 2 est présent lors de l'ouverture de la fête foraine au public.

Configuration L.6			Issues de Secours		Surface d'expositions
Halls	Surface	Nombre d'extincteurs	Sorties	U.P.	Surface Maximum Effective (déduction des 1/3 d'allée)
1	6 084	30	10	90	
Effectifs	**6 084 P.**	**30**	**10**	**90**	
IS et UP minimum avec dérogation Eurexpo			**9**	**81**	

Equipe de sécurité	
Nombre de SSIAP 1	**0**
Nombre de SSIAP 2	**1**
Nombre de SSIAP 3	**0**

CONFIGURATION DIFFERENTE D'UNE CONFIGURATION TYPE VALIDEE

L'ORGANISATEUR s'engage à adresser à Monsieur le Maire de Chassieu le dossier de demande d'ouverture au public en quatre exemplaires, et dans le délai de 2 mois précédant la date d'ouverture prévue.
Ce dossier sera, au préalable, communiqué au Chargé de Sécurité d'Eurexpo qui s'assurera notamment de la bonne utilisation des parties communes et de la compatibilité du projet avec les équipements techniques de l'établissement.
La demande d'autorisation doit comporter l'ensemble des caractéristiques de la manifestation projetée.
Elle comportera tous documents écrits et graphiques permettant une parfaite compréhension de l'objet de la manifestation, comme et sans pour autant que cette liste soit limitative :

- La nature de la manifestation, avec une description succincte ;
- Son implantation, la surface brute occupée, la surface réservée aux allées de circulation ;
- Le type du public attendu (grand public, privé ou strictement professionnel) ;
- Les dates d'ouverture et de fermeture au public ;
- Le nombre de visiteurs attendus ;
- La composition du Service de Sécurité Incendie

- Le plan faisant apparaître :
  - Les circulations, les accès, les dégagements,
  - L'emplacement des poteaux de structure,
  - L'emplacement des moyens de secours,
  - Les aménagements intérieurs,
  - L'emplacement des sorties éventuellement neutralisées
  - La délimitation des espaces scéniques et la définition des équipements correspondants,
  - Une notice descriptive sommaire éventuellement complétée de schémas définissant :
  - Les installations éventuelles de gaz,
  - Les éventuels aménagements extérieurs avec indication de leur utilisation.

Ce plan devra être soumis au Chargé de Sécurité d'Eurexpo pour approbation.
L'ORGANISATEUR transmettra également à Monsieur le Maire de Chassieu les demandes d'autorisations visant l'utilisation, lors de la manifestation, de produits ou matériels tels que lasers, générateurs de fumée, gaz spécifiques (acétylène, oxygène, hydrogène...). À l'examen du dossier ainsi constitué, la Commission Départementale de Sécurité donne son avis sur le dossier et émet, le cas échéant, ses observations correspondantes.

Dans ce cas, l'autorisation d'ouverture au public sera délivrée par le maire ou son représentant, la configuration validée s'inscrira dans le tableau des configurations types lors de la mise à jour du Cahier des Charges de sécurité incendie.

5 | EXPLOITATION DE TYPE T (expositions)

OBLIGATIONS DE LA DIRECTION UNIQUE

La SEPEL EUREXPO exerçant la responsabilité de Direction Unique auprès des autorités administratives et en application de l'article T5 de l'arrêté du 11 janvier 2000 veillera à valider le dossier de demande d'ouverture au public adressé par l'ORGANISATEUR à Monsieur le Maire de Chassieu en attestant de la conformité des dites demandes avec le présent Cahier des Charges, dans un délai de 2 mois précédant la date d'ouverture du salon (le délai peut être de 1 mois si le dossier fait référence à une configuration Type).

OBLIGATIONS ADMINISTRATIVES DE L'ORGANISATEUR

L'ORGANISATEUR a l'obligation de se faire assister, au moins jusqu'à la fermeture au public de la manifestation, par un Chargé de Sécurité répondant à l'article 6.2 de l'arrêté du 18 novembre 1987, type T. Il doit s'assurer que la personne choisie possède toutes les qualifications exigées à l'article T6.2.

Conformément aux dispositions de l'article T5 (§1) de l'arrêté du 11 janvier 2000, modifié, il appartient à l'ORGANISATEUR d'adresser à Monsieur le Maire de Chassieu, une demande d'autorisation d'ouverture au public.

- Ce dernier s'assure notamment de la bonne utilisation des parties communes et de la compatibilité du projet avec les équipements techniques du Parc des Expositions de Lyon.
- La demande d'autorisation comporte l'ensemble des caractéristiques de la manifestation projetée. Elle comprend tous documents écrits et graphiques permettant une parfaite compréhension de l'objet de la manifestation.

(Arrêté du 11 janvier 2000) l'ORGANISATEUR doit demander à l'autorité administrative l'autorisation de tenir une activité du présent type deux mois avant son ouverture. La demande doit préciser la nature de la manifestation, sa durée, son implantation, l'identité et les qualifications du ou des Chargés de Sécurité et être accompagnée d'un dossier comportant :

- « Le Cahier des Charges entre le Propriétaire ou le Concessionnaire de l'établissement et l'ORGANISATEUR de la manifestation » visé à l'article T4 ;
- Une note de présentation générale et une note technique de sécurité, rédigées, datées et signées par le Chargé de Sécurité, cosignées par l'ORGANISATEUR, attestant du respect du présent règlement ;
- Tout document prévu dans le « Cahier des Charges entre le Propriétaire ou le Concessionnaire de l'établissement et l'ORGANISATEUR de la manifestation » ;
- Une attestation du contrat liant l'ORGANISATEUR au Propriétaire ou Concessionnaire ;
- La composition du service de sécurité incendie définie à l'article T48 ;

- Un plan faisant apparaître les conditions de desserte et d'accessibilité du site, l'emplacement des appareils d'incendie et les utilisations des espaces extérieurs ;
- Un plan détaillé de la manifestation faisant apparaître le tracé des circulations, l'emplacement des stands ou espaces réservés aux Exposants, les emplacements des locataires permanents, les emplacements des stands à étage et des cuisines provisoires, l'emplacement des moyens de secours, l'emplacement des poteaux de structures, les installations fixes de gaz, l'emplacement des installations visées à la section VII et à la section X, l'emplacement des sorties éventuellement neutralisées conformément aux dispositions de l'article T 20 §2. L'ORGANISATEUR doit veiller à l'application des règles de sécurité dans l'ensemble des installations propres à une manifestation dès que les emplacements des stands sont mis à sa disposition.
- Un double de cette demande doit être transmis au Propriétaire ou Concessionnaire.

(Arrêté du 11 janvier 2000). L'ORGANISATEUR doit veiller à l'application des règles de sécurité dans l'ensemble des installations propres à une manifestation dès que les emplacements des stands sont mis à sa disposition. Il doit désigner un (ou plusieurs) chargé (s) de sécurité et doit appliquer les prescriptions formulées par l'administration en réponse à la demande d'autorisation de la manifestation.

Ses obligations prennent fin en fonction des clauses prévues au Cahier des Charges cité à l'article T4 §1, sans que cela puisse être avant le départ du public.

Le nombre de chargés de sécurité doit être adapté à l'importance et à la nature de la manifestation.

(Arrêté du 11 janvier 2000) L'ORGANISATEUR doit tenir à la disposition de la Commission de Sécurité et remettre, avant la manifestation, à chaque Exposant un extrait du « Cahier des Charges entre l'ORGANISATEUR et les Exposants et locataires de stands » qui précise notamment :

- L'identité et la qualification du (ou des) chargé(s) de sécurité ;
- Les règles particulières de sécurité à respecter ;
- L'obligation de déposer auprès de lui une demande d'autorisation ou une déclaration pour les cas prévus aux articles T8 §3 et T39.
- L'ensemble de ces extraits constitue le « Cahier des Charges entre l'ORGANISATEUR et les Exposants et locataires de stands ».
- Ce Cahier des Charges ne peut être contradictoire avec le « Cahier des Charges entre le Propriétaire ou le
- Concessionnaire de l'établissement et l'ORGANISATEUR de la manifestation ». Il peut être consulté par le Propriétaire.
- L'ORGANISATEUR notifie aux Exposants les décisions de l'administration relatives aux déclarations et autorisations adressées à celle-ci et en remet une copie au Chargé de Sécurité.

(Arrêté du 11 janvier 2000) Sur proposition du Chargé de Sécurité, dont le rôle est défini à l'article T6, l'ORGANISATEUR doit interdire l'exploitation des stands non conformes aux dispositions du présent règlement.
Dans ce cas, la distribution de l'électricité et des autres fluides leur est refusée par l'ORGANISATEUR.
Ce point doit être défini dans le contrat liant l'ORGANISATEUR à l'Exposant ou au locataire de stand et dans le contrat liant le Propriétaire ou le Concessionnaire à l'ORGANISATEUR.
Les plans devront être soumis au Chargé de Sécurité désigné par l'ORGANISATEUR, avant leur élaboration définitive et validés par lui pour envoi à l'autorité administrative.

Lorsque l'exposition, le salon ou la manifestation comporte l'implantation d'installations classées pour la protection de l'environnement, l'ORGANISATEUR a l'obligation de fournir un cinquième exemplaire du dossier de demande d'autorisation d'ouverture au public. Dans ce cas, tous les dossiers devront comporter les éléments techniques nécessaires à l'examen par le Service Technique d'Inspection des Installations Classées.

L'ORGANISATEUR transmet également à l'autorité administrative compétente, les demandes d'autorisations particulières (5.5.1).

Il a l'obligation de notifier aux Exposants les décisions de l'autorité administrative, relatives à ces demandes d'autorisations. Il en remet une copie au Chargé de Sécurité.

Les entreprises qui contribuent à l'installation des manifestations doivent être informées par l'ORGANISATEUR des obligations relatives au respect du présent Cahier des Charges.

AUTORISATIONS ADMINISTRATIVES

L'autorisation d'ouverture au public des manifestations du type T est délivrée par Monsieur le Maire de Chassieu ou son représentant après avis de la Commission Départementale de Sécurité.
Afin de faciliter le montage du dossier de demande d'ouverture au public, et l'obtention de l'autorisation d'ouverture par le Maire de Chassieu, sont annexées au présent Cahier des Charges un certain nombre de configurations type d'utilisation des différentes salles.
Ces configurations sont référencées individuellement, et sont validées par la Commission Départementale de Sécurité.
Pour une manifestation, 2 cas peuvent se présenter, sachant qu'elle répond ou non à une configuration type validée.

Configuration identique à une configuration type validée

L'ORGANISATEUR s'engage à adresser par voie électronique le dossier de demande d'ouverture au public au Directeur du Bâtiment et de la Prévention des Risques d'Eurexpo 1 mois maximum avant la date d'ouverture prévue.

Le Chargé de Sécurité d'Eurexpo s'assurera notamment de la bonne utilisation des parties communes et de la compatibilité du projet avec les équipements techniques de l'établissement.
La configuration type de la manifestation sera clairement mentionnée.
La demande d'autorisation doit comporter l'ensemble des caractéristiques de la manifestation projetée. Elle comportera tous documents écrits et graphiques permettant une parfaite compréhension de l'objet de la manifestation, comme et sans pour autant que cette liste soit limitative :

- La nature de la manifestation, avec une description succincte ;
- Son implantation, la surface brute occupée, la surface réservée aux allées de circulation ;
- Le type du public attendu (grand public, privé ou strictement professionnel) ;
- Les dates d'ouverture et de fermeture au public ;
- Le nombre de visiteurs attendus ;
- La composition du service de Sécurité Incendie telle que définie à l'Article T 48 de l'Arrêté du 18 novembre 1987, modifiée ;
- Les noms et qualité du Chargé de Sécurité ;
- Le plan faisant apparaître :
    - Les circulations, les accès, les dégagements,
    - L'emplacement des poteaux de structure,
    - L'emplacement des moyens de secours, Les aménagements intérieurs,
    - L'emplacement des sorties éventuellement neutralisées conformément aux dispositions de l'Article T20 de l'Arrêté du 18 Novembre 1987, modifié,
    - Les installations éventuelles de gaz,
    - Les éventuels aménagements extérieurs avec indication de leur utilisation.

Ce plan devra être soumis au Chargé de Sécurité de l'ORGANISATEUR pour approbation.

L'ORGANISATEUR transmettra également au Directeur du Bâtiment et de la Prévention des Risques d'Eurexpo les demandes d'autorisations visant l'utilisation, lors de la manifestation de produits ou matériels tels que substances radioactives, rayons X, lasers, générateurs de fumée, mousse, brouillard, gaz spécifiques (acétylène, oxygène, hydrogène...). Il en remet une copie au Concessionnaire.

À l'examen du dossier ainsi constitué, Monsieur le Maire de Chassieu ou son représentant délivre une autorisation d'ouverture sur le dossier et émet, le cas échéant, ses observations correspondantes.

La manifestation pourra alors avoir lieu, après vérification des dispositions du Règlement de Sécurité et du présent Cahier des Charges, **par le Chargé de Sécurité de l'ORGANISATEUR**, sans visite préalable des représentants de la Commission Départementale de Sécurité (Avis de la Commission Centrale de Sécurité P.V. du 14/06/1996).

CONFIGURATION DIFFERENTE D'UNE CONFIGURATION TYPE VALIDEE

Conformément à l'article T5 de l'arrêté du 18 novembre 1987, modifié, l'ORGANISATEUR s'engage à adresser à Monsieur le Maire de Chassieu le dossier de demande d'ouverture au public en quatre exemplaires, et dans le délai de 2 mois précédant la date d'ouverture prévue.
Ce dossier sera, au préalable, communiqué au Chargé de Sécurité d'Eurexpo qui s'assurera notamment de la bonne utilisation des parties communes et de la compatibilité du projet avec les équipements techniques de l'établissement.
La demande d'autorisation doit comporter l'ensemble des caractéristiques de la manifestation projetée. Elle comportera tous documents écrits et graphiques permettant une parfaite compréhension de l'objet de la manifestation, comme et sans pour autant que cette liste soit limitative :

- La nature de la manifestation, avec une description succincte ;
- Son implantation, la surface brute occupée, la surface réservée aux allées de circulation ;
- Le type du public attendu (grand public, privé ou strictement professionnel) ;
- Les dates d'ouverture et de fermeture au public ;
- Le nombre de visiteurs attendus ;
- La composition du Service de Sécurité Incendie telle que définie à l'Article T 48 de l'arrêté du 18 novembre 1987, modifié ;
- Les noms et qualité du Chargé de Sécurité ;
- Le plan faisant apparaître :
    - Les circulations, les accès, les dégagements,
    - L'emplacement des poteaux de structure,
    - L'emplacement des moyens de secours,
    - Les aménagements intérieurs,
    - L'emplacement des sorties éventuellement neutralisées conformément aux dispositions de l'article T20 de l'arrêté du 18 novembre 1987, modifié,
    - La délimitation des espaces scéniques et la définition des équipements correspondants,
    - Une notice descriptive sommaire éventuellement complétée de schémas définissant :
    - Les installations éventuelles de gaz,
    - Les éventuels aménagements extérieurs avec indication de leur utilisation.

Ce plan devra être soumis au Chargé de Sécurité pour approbation.

Lorsque la manifestation comporte l'implantation d'installations classées pour la protection de l'environnement, l'ORGANISATEUR a l'obligation de fournir un cinquième exemplaire du dossier de demande d'autorisation d'ouverture au public.
Dans ce cas, les cinq dossiers comporteront les éléments techniques nécessaires à l'examen du Service Technique d'Inspection des Installations Classées (S.T.I.I.C.) (voir annexe page 1).

L'ORGANISATEUR transmettra également à Monsieur le Maire de Chassieu les demandes d'autorisations visant l'utilisation, lors de la manifestation de produits ou matériels tels que substances radioactives, rayons X, lasers, générateurs de fumée, gaz spécifiques (acétylène, oxygène, hydrogène...). Il en remet une copie au Chargé de Sécurité ainsi qu'au Propriétaire.

À l'examen du dossier ainsi constitué, la Commission Départementale de Sécurité donne son avis sur le dossier et émet, le cas échéant, ses observations correspondantes.

Dans ce cas, l'autorisation d'ouverture au public sera délivrée par Monsieur le Maire de Chassieu, la configuration validée s'inscrira dans le tableau des configurations types lors de la mise à jour du Cahier des Charges de sécurité incendie.

Les entreprises générales d'exposition qui contribuent dans une large mesure à l'installation des expositions, doivent être informées par l'ORGANISATEUR, des obligations relatives au respect du présent Cahier des Charges.

Planning des démarches

Planning des Démarches	
Date D'ouverture	XXX
Dépose du Dossier en Mairie par L'ORGANISATEUR	
Si Configuration Type	XXX - 1 Mois
Pas de Configuration type	XXX - 2 Mois
Envoi du dossier à S EPEL EUREXPO par L'ORGANISATEUR	
Si Configuration Type	XXX - 1,5 Mois
Pas de Configuration type	XXX - 2,5 Mois

CHARGE DE SECURITE

Les obligations du Chargé de Sécurité sont définies à l'article T6 de l'arrêté du 11 janvier 2000 ; il est ici notamment précisé à ce sujet que le Chargé de Sécurité missionné par l'ORGANISATEUR utilisant des surfaces tant intérieures qu'extérieures veille à l'application des règlements de sécurité ainsi qu'à celle du présent Cahier des Charges en ce qui concerne ces surfaces et les aménagements pouvant y être réalisés.

(Arrêté du 24 septembre 2009) Sous la responsabilité de l'ORGANISATEUR, le Chargé de Sécurité visé à l'article T5 a pour mission :

- d'étudier avec l'ORGANISATEUR de la manifestation le dossier d'aménagement général de l'ensemble de la manifestation et de participer à la rédaction du dossier de sécurité qui sera soumis à l'avis de l'administration. Ce dossier, très précis quant à l'implantation et l'aménagement des différentes parcelles, sera cosigné par l'ORGANISATEUR et le Chargé de Sécurité ;
- de faire appliquer par l'ORGANISATEUR les prescriptions formulées par l'administration ;
- de faire respecter les prescriptions des Cahiers des Charges visés aux articles T4 et T5 ;
- de renseigner et conseiller les Exposants sur les dispositions techniques de sécurité à prendre pour leurs aménagements ;
- d'examiner les déclarations et demandes d'autorisation mentionnées dans la section X art. T38-1 à T46 et de détenir la liste des stands concernés ;
- de contrôler, dès le début du montage des stands et jusqu'à la fin de l'ouverture au public, l'application des mesures de sécurité incendie figurant au présent règlement à l'exception des dispositions constructives ;
- de s'assurer que les éventuels stands à étage ont fait l'objet d'un contrôle de solidité par un organisme ou une personne agréée ;
- d'assurer une présence permanente pendant la présence du public sur le site de la manifestation :
- d'informer, en temps utile, l'administration des difficultés rencontrées dans l'application du présent règlement ;
- de tenir à la disposition des secours, le cas échéant, les informations relatives à l'implantation des sources radioactives, à l'emplacement des installations visées à la section VII art. T27 à T31 et à la section X art. T38-1 à T46 ; et à la localisation des zones comprenant de nombreux stands utilisant des bouteilles d'hydrocarbures liquéfiés ;
- de signaler à l'ORGANISATEUR et au Propriétaire des lieux tous faits occasionnés par les autres exploitations permanentes de l'établissement (cafétéria, restaurant, cantine …) susceptibles d'affecter le niveau de sécurité de la manifestation en cours :
- de s'assurer que les équipements de sécurité de l'établissement ne soient pas neutralisés par les installations de la manifestation en cours ;
- d'examiner tout document permettant de s'assurer que les visites de maintenance des moyens de secours ont été correctement réalisées ;
- de contrôler la présence et la qualification du personnel du service de sécurité de la manifestation ;
- de rédiger un rapport final relatif au respect du présent règlement et des prescriptions émises par l'autorité administrative qui a autorisé la tenue de la manifestation. Ce rapport est transmis avant l'ouverture au public, simultanément à l'ORGANISATEUR de la manifestation et au Propriétaire des lieux. Ce rapport prend position quant à l'opportunité d'ouvrir tout ou partie de la manifestation au public et est tenu à la disposition de l'administration par l'ORGANISATEUR.

(Arrêté du 24 septembre 2009) Le Chargé de Sécurité doit être titulaire, soit :

- du diplôme de chef de service de sécurité incendie et d'assistance à personne (SSIAP 3), à jour de recyclage, obtenu conformément aux dispositions définies par les articles 3 et 6 de l'appendice à l'arrêté du 22 décembre 2008 relatif aux missions, à l'emploi et à la qualification du personnel permanent des services de sécurité des établissements recevant du public et des immeubles de grande hauteur.
  Cette qualification ne permet d'exercer la fonction de Chargé de Sécurité que pour l'ensemble d'une manifestation dans laquelle l'effectif du public ne dépasse pas 1 500 personnes ;

- du diplôme ERP-IGH 3, délivré en application des arrêtés du 18 mai 1998 et du 21 février 1995 relatifs à la qualification du personnel permanent des services de sécurité incendie des établissements recevant du public et des immeubles de grande hauteur, obtenu avant le 31 décembre 2005. Cette qualification ne permet d'exercer la fonction de Chargé de Sécurité que pour l'ensemble d'une manifestation dans laquelle l'effectif du public ne dépasse pas 1 500 personnes et n'est offerte que jusqu'au 31 décembre 2011 afin de permettre aux personnes titulaires du diplôme précité d'obtenir un diplôme SSIAP 3 par équivalence après un stage de recyclage ou de remise à niveau ;

- du diplôme unité de valeur des sapeurs-pompiers (PRV2), à jour de recyclage, défini par l'arrêté du 25 janvier 2006 relatif au guide national de référence relatif à la prévention ;

- de l'attestation de compétence en matière de prévention de niveau 2 (AP2), à jour de recyclage, définie par l'arrêté du 8 mars 2007 relatif aux attestations de compétence en matière de prévention des risques d'incendie et de panique dans les établissements recevant du public et les immeubles de grande hauteur ;

- du brevet de prévention contre les risques d'incendie et de panique ou de l'attestation de stage de prévention obtenue avant le 25 janvier 2006, à jour de recyclage, reconnu comme équivalent AP2 jusqu'au 31 décembre 2011 et ce pour permettre aux personnes titulaires des diplômes précités de suivre, selon les cas soit :

- un stage de formation de maintien des acquis prévu à l'article 2.2.2 du guide national de référence approuvé par l'arrêté du 25 janvier 2006,
- un stage de recyclage prévu à l'article 13 de l'arrêté du 8 mars 2007,

- Au-delà du 31 décembre 2011, les titulaires des diplômes précités devront avoir suivi les formations de maintien des acquis ou les recyclages susmentionnés pour exercer la fonction de Chargé de Sécurité ;

- du contrôle des connaissances prévu à l'article 3 de l'arrêté du 7 novembre 1990 relatif aux conditions d'agrément pour les vérifications réglementaires prévues dans les établissements recevant du public, complété par une attestation datant de moins de 3 ans obtenue suite à un stage de maintien et d'actualisation des connaissances prévu à l'article 13 de l'arrêté du 8 mars 2007.

EXPOSANTS, PARTICIPANTS

L'Exposant ou participant a l'obligation de se conformer strictement aux dispositions des règlements de sécurité transmis par l'ORGANISATEUR, par le « Cahier des Charges de l'Exposant ». Les obligations des Exposants et locataires de stands sont définies à l'article T8 et T9 de l'arrêté du 11 janvier 2000 :

- les Exposants et locataires de stands doivent respectivement appliquer les Cahiers des Charges cités aux articles T4 § 1 et T5, § 2

Les aménagements doivent être achevés au moment de la visite de réception par le Chargé de Sécurité. Toutes dispositions doivent être prises pour que celui-ci puisse les examiner en détail.

Dans chaque stand, l'Exposant ou son mandataire qualifié doit être présent lors de cette visite de réception. Il doit tenir à la disposition des membres de la commission tout renseignement concernant les installations et les matériaux visés à l'article T21, sauf pour ceux faisant l'objet d'une marque de qualité.
Les Exposants et locataires de stands utilisant des machines, des moteurs thermiques ou à combustion, des lasers, ou tout autre produit dangereux, doivent effectuer une déclaration à l'ORGANISATEUR un mois avant l'ouverture au public.

L'ensemble des mesures relatives à l'exploitation (aménagements des stands, stockage, distribution des fluides, etc.) s'applique à tous les établissements existants ou à construire.

L'Exposant doit adresser à l'ORGANISATEUR, au plus tard un mois avant la date d'ouverture de la manifestation au public, les demandes et déclarations nécessaires et notamment :

Demandes d'autorisations particulières

Concernant les équipements ou l'utilisation des substances énumérées ci-après :

- moteurs thermiques ou à combustion (art. T41),
- machines utilisant des substances radioactives ou génératrices de rayons X (art. T43), lasers (art. T44),
- générateurs de fumée,
- gaz propane,
- acétylène, oxygène, ou autre gaz représentant les mêmes risques (art. T45.2)

Déclarations (art. T8 et T39) pour les installations comportant :

- des machines ou appareils en fonctionnement
- une installation électrique supérieure à 100 kW,
- des gaz liquéfiés,
- des liquides inflammables (autres que ceux des réservoirs automobiles).

Les documents afférents aux autorisations particulières ou aux déclarations précitées doivent être adressés par l'ORGANISATEUR à l'autorité administrative compétente.

Si le Cahier des Charges de la manifestation prévoit la possibilité d'installer des stands en surélévation, des plafonds ou des vélums, l'Exposant doit en faire la demande à l'ORGANISATEUR dans les délais fixés par celui-ci en précisant notamment les mesures de sécurité qu'il a prévues.

L'Exposant assure la pleine et entière responsabilité des présentations et démonstrations qui sont réalisées sur son stand et devra prendre toutes dispositions pour assurer la sécurité du public qui y est admis.

AMENAGEMENTS INTERIEURS

L'ORGANISATEUR doit s'assurer que les aménagements de stands sont réalisés conformément aux dispositions des articles T21 à T24 de l'arrêté du 18 novembre 1987.
Tous les matériaux constituant les stands, ainsi que la décoration générale de la manifestation, doivent faire l'objet d'un certificat de réaction au feu suivant les dispositions de l'arrêté du 30 juin 1983. Les certificats seront remis au Chargé de Sécurité qui les tiendra à la disposition de la Commission Départementale de Sécurité.

Allées de circulation

L'ORGANISATEUR doit s'assurer que les allées de circulation sont disposées dans la mesure du possible aux abords des parois et poteaux sur lesquels sont implantés les systèmes de lutte contre l'incendie :

- Robinets d'incendie armés (RIA)
- Bris de glace....

La surface des allées de circulation doit être au moins égale à 1/3 de la surface totale des salles d'exposition.
Une allée de circulation périphérique et rectiligne, d'une largeur de 3 m, doit desservir les issues de secours.
Elle est située dans la zone de 9 m à partir des murs des halls.
Les stands de grandes dimensions doivent être conçus de manière à ne pas gêner les conditions d'évacuation du public. Les obstacles tels que tuyaux, câbles disposés au sol des allées doivent être recouverts par des protections de type « bateau ».

Accessibilité aux personnes handicapées

Les éléments de signalisation et d'information devront répondre aux exigences de l'annexe 3 de l'arrêté du 1 Août 2006 relatif à l'accessibilité des personnes handicapées.

Les divers stands devront être conçus afin de permettre leur accès aux personnes circulant en fauteuil roulant (ressaut maximum de 2 cm ou rampe respectant la réglementation <H>.

Sorties de secours

Pour des expositions où la fréquentation est limitée (salons professionnels par exemple), il peut être admis, après avis de la Commission Départementale de Sécurité, que certaines sorties puissent être provisoirement neutralisées, étant observé que dans tous les cas le nombre de sorties mises à disposition du public ne doit jamais être inférieur au 2/3 du calcul théorique (art. T20). La demande d'autorisation doit être présentée à l'autorité administrative compétente.
Des pancartes indiquant les portes neutralisées devront être placées sur la partie extérieure de ces portes.

Installations techniques temporaires

Installations électriques

Les installations électriques d'amenée de puissances sur chaque stand sont réalisées en exclusivité par la SEPEL EUREXPO ou une société qu'elle aura agréée.

Ces installations seront conformes aux articles T32 à T38 de l'arrêté du 18 novembre 1987.
Chaque stand souhaitant disposer d'électricité sera équipé d'un coffret électrique permettant :

- Les coupures d'urgence
- La protection contre les surintensités
- La protection contre les contacts indirects (art. T35).

Les installations particulières sur stand seront réalisées conformément à l'article T36.

L'ORGANISATEUR demandera à son Chargé de Sécurité de contrôler la conformité de ces installations particulières.

MOYENS DE SECOURS

Extincteurs

L'ORGANISATEUR assure la mise en place des extincteurs portatifs à eau de 6 litres minimum, prévus à l'article T47 de l'arrêté du 18 novembre 1987, et/ou d'extincteurs appropriés aux risques particuliers. Ces extincteurs sont à installer, sur la base d'un appareil par 300m², dans les dégagements, près des sorties. Sur les stands présentant des risques particuliers d'incendie, l'ORGANISATEUR se fera conseiller par son Chargé de Sécurité pour le choix des moyens d'extinction appropriés.

Si dépose des RIA mobiles dans le hall 4.2, les extincteurs sont à installer sur la base d'un appareil par 200 m² sur l'ensemble du hall 4.2.

Permanence technique électrique

Pendant la période de mise sous tension, l'ORGANISATEUR a obligation de faire assurer la surveillance des installations électriques par des personnels qualifiés et connaissant les installations.

Pendant la période d'ouverture au public, le nombre de ces personnes est de 1 par tranche de 6 000 m² de surface brute d'exposition.
La mise à disposition de ces agents est assurée par la SEPEL EUREXPO.

Dérogation avec avis favorable pour surface > 12000 m² (SCDS du 7/11/12).

CONFIGURATIONS TYPES (l'ensemble des tableaux a été modifié)

Configuration T.1 / Un salon occupant l'ensemble du parc ou > 80 000 m²

CONFIGURATION T.1		Nb d'extincteur	Inventaire Issues de Secours par zone d'alarme		SURFACE D'EXPOSITION
Halls	Surface	1/300 m²	Sorties	U.P.	Surface Effective (déduction des 1/3 d'allée)
1	5 752	19	9	93	3 835
2.1. A	6 393	21	6	63	4 262
Passage 21	362	1	1	15	241
Galerie 2	1 895	6	4	30	1 473
			20	**201**	
2.1. B	3 873	13	2	18	2 582
2.1.C	4 387	15	10	96	2 925
			12	**114**	
2.2	6 072	20	10	90	4 048
Passage 22	451	2	1	9	301
			11	**99**	
2.3. A	2 229	7	5	39	1 486
2.3. B	979	3	4	33	653
			9	**72**	
3.1	5 967	20	7	52	3 978
Passage 3	864	3	2	30	576
Passage 34	628	2	1	6	419
			10	**88**	
3.2	10 764	36	**18**	**150**	7 176
4.1	9 795	33	14	120	6 530
Galerie 4	544	3	2	18	363
			16	**138**	
4.2. A	2 800	14	10	66	1 867
4.2. B	6 556	22	7	51	4 371
4.2. C	2 800	9	10	66	1 867
			27	**183**	
5.1	5 996	20	7	52	3 997
Passage 45	628	3	1	6	419
Passage 5	864	3	2	30	576
			10	**88**	
5.2	10 764	36	**18**	**150**	7 176
6.2. A	8 037	27	10	84	5 358
6.2. B	3 048	10	4	31	2 032
Galerie 6	1 391	5	4	21	927
			18	**136**	

Equipe de sécurité si utilisation du parc	
Nombre de SSIAP 1	**1**
Nombre de SSIAP 2	**3**
Nombre de SSIAP 3	**21**

CONFIGURATION T.1		Nb d'extincteur	Inventaire Issues de Secours par zone d'alarme		SURFACE D'EXPOSITION
Halls	Surface	1/300 m²	Sorties	U.P.	Surface Effective (déduction des 1/3 d'allée)
6.3. A	4 060	14	8	66	2 707
6.3. B	2 686	9	3	27	1 791
6.3. C	3 342	11	9	75	2 228
			20	**168**	
6.1	6 149	20	**11**	**87**	4 099
Place des Lumières	3 675		12	48	
	3 343	11	2	18	2 229
			14	**66**	
7.A	4 408	22	**8**	**69**	2 939
7.B	4 250	21	**7**	**57**	2 833
Galerie 7	753	3	**2**	**36**	502
			17	**162**	
TOTAL PARC	**127 094**	**418**	**231**	**1 902**	**88 766**
IS et UP minimum avec dérogation EUREXPO			**170**	**1 695**	

ANNEXE 5.1

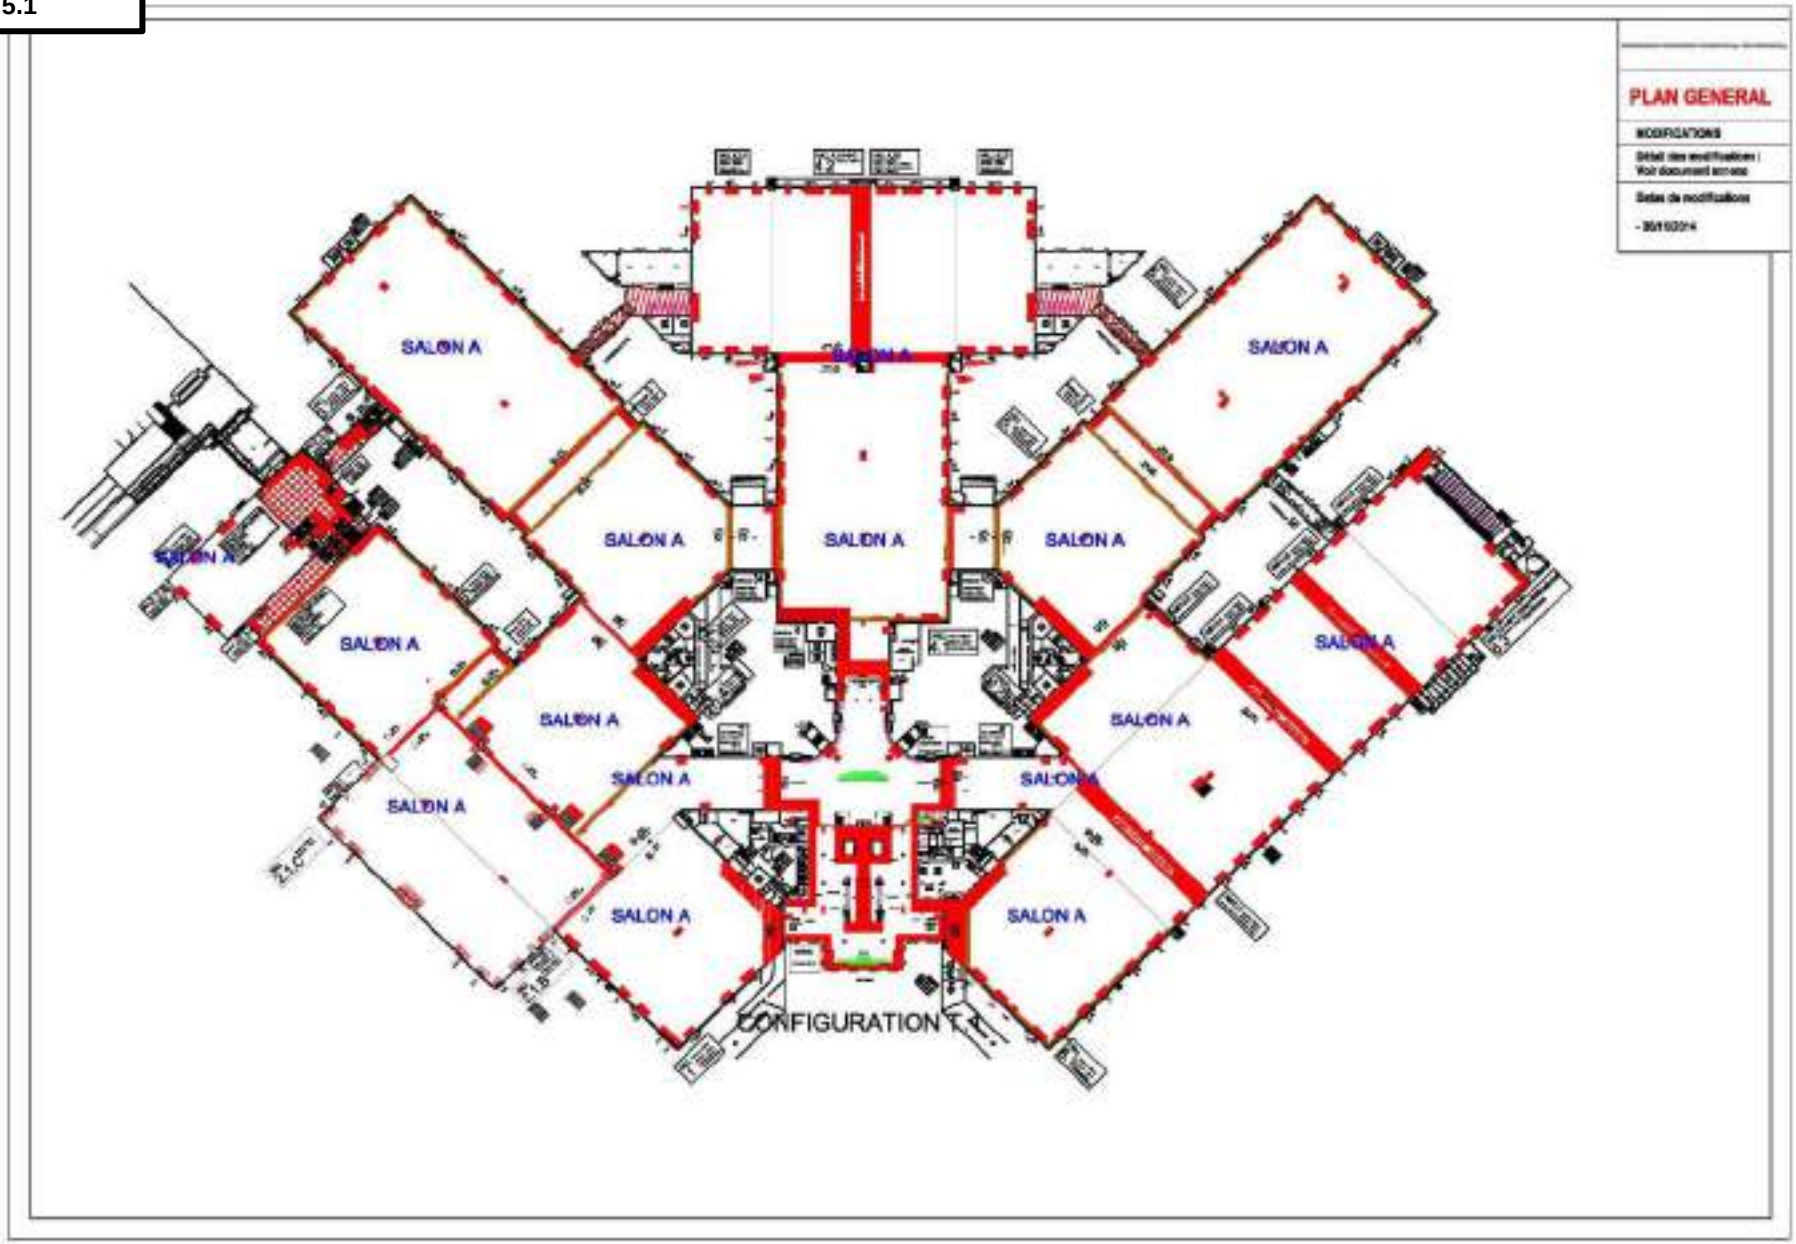

Configuration T.2.1 / Plusieurs salons en ouverture commune occupant une surface d'expositions brute totale < 31 500m²

Le Chargé de Sécurité d'Eurexpo s'assure de la coordination entre les Chargés de Sécurité de chaque salon.

CONFIGURATION T.2.1		Nb d'extincteur	Inventaire Issues de Secours par zone d'alarme		SURFACE D'EXPOSITION
Halls	Surface	1/300 m²	Sorties	U.P.	Surface Effective (déduction des 1/3 d'allée)
SALON A					
2.1 A	6 393	21	6	63	4262
2.1 B	3 873	13	2	18	2582
2.1 C	4 387	15	10	96	2925
Galerie 2	1 895	6	4	30	1473
Passage 21	362	1	1	15	**241**
			23	**222**	
SALON A					
4.1	9 795	33	14	120	6 530
Galerie 4	544	3	2	18	363
			16	**138**	
TOTAL PARC	**27 249**	**92**	**39**	**360**	**18 376**
IS et UP minimum avec dérogation EUREXPO			**37**	**363**	

Equipe de sécurité si utilisation du parc	
Nombre de SSIAP 1	**1**
Nombre de SSIAP 2	**1**
Nombre de SSIAP 3	**5**

ANNEXE 5.2

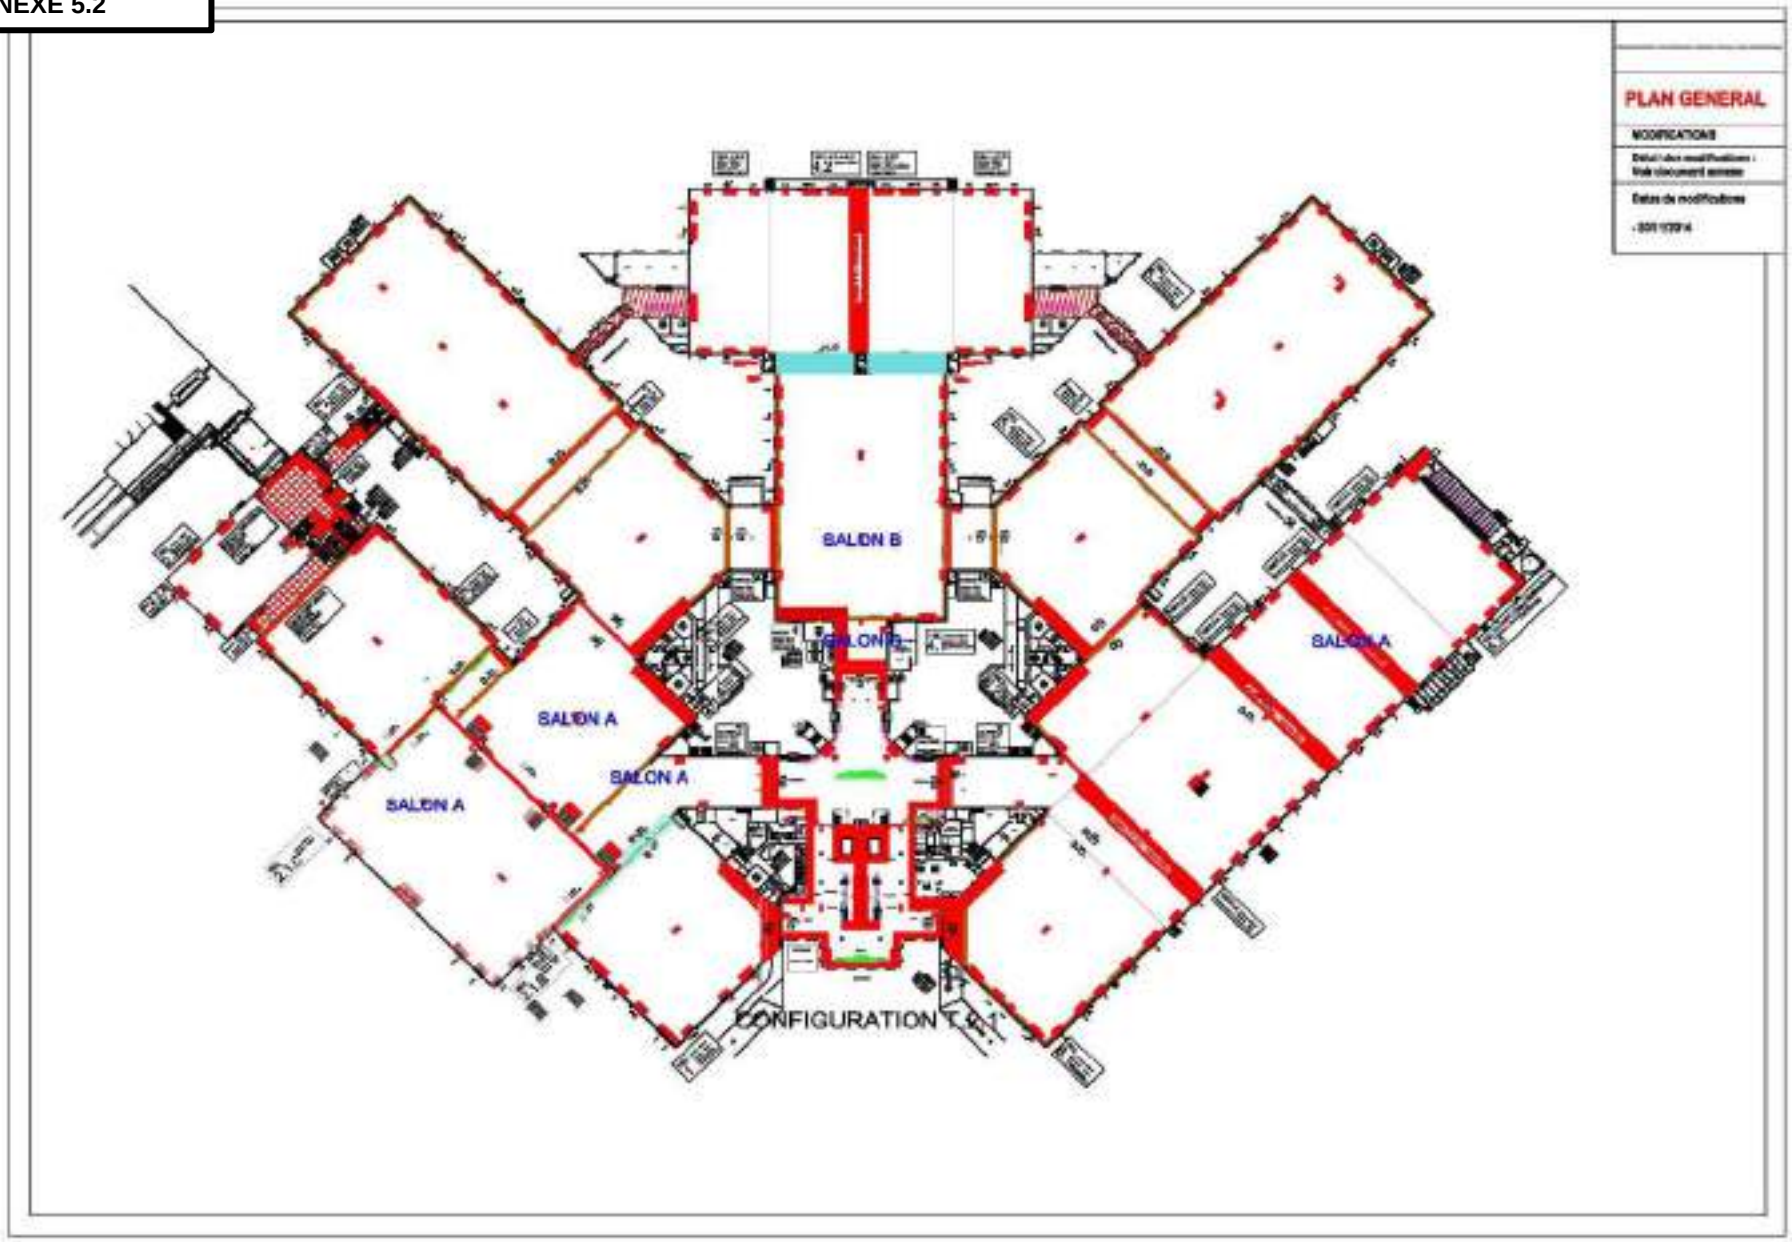
PLAN GENERAL
MODIFICATIONS
SALON B
SALON A
SALON A
SALON A
SALON A
CONFIGURATION

Configuration T.2.2 / Un salon occupant une surface d'expositions brutes < 31 500 m²

CONFIGURATION T.2.2		Nb d'extincteur	Inventaire Issues de Secours par zone d'alarme		SURFACE D'EXPOSITION
Halls	Surface	1/300 m²	Sorties	U.P.	Surface Effective (déduction des 1/3 d'allée)
SALON A					
1	5 752	19	9	93	3835
2.1. A	6 393	21	6	63	4262
Passage 21	362	1	1	15	241
Galerie 2	1 895	6	4	30	1473
2.1. B	3 873	13	2	18	2582
2.1. C	4 387	15	10	96	2925
			32	**315**	
TOTAL PARC	**27 249**	**75**	**32**	**315**	**15 318**
IS et UP minimum avec dérogation EUREXPO			**31**	**302**	

Equipe de sécurité si utilisation du parc	
Nombre de SSIAP 1	**1**
Nombre de SSIAP 2	**1**
Nombre de SSIAP 3	**4**

ANNEXE 5.3

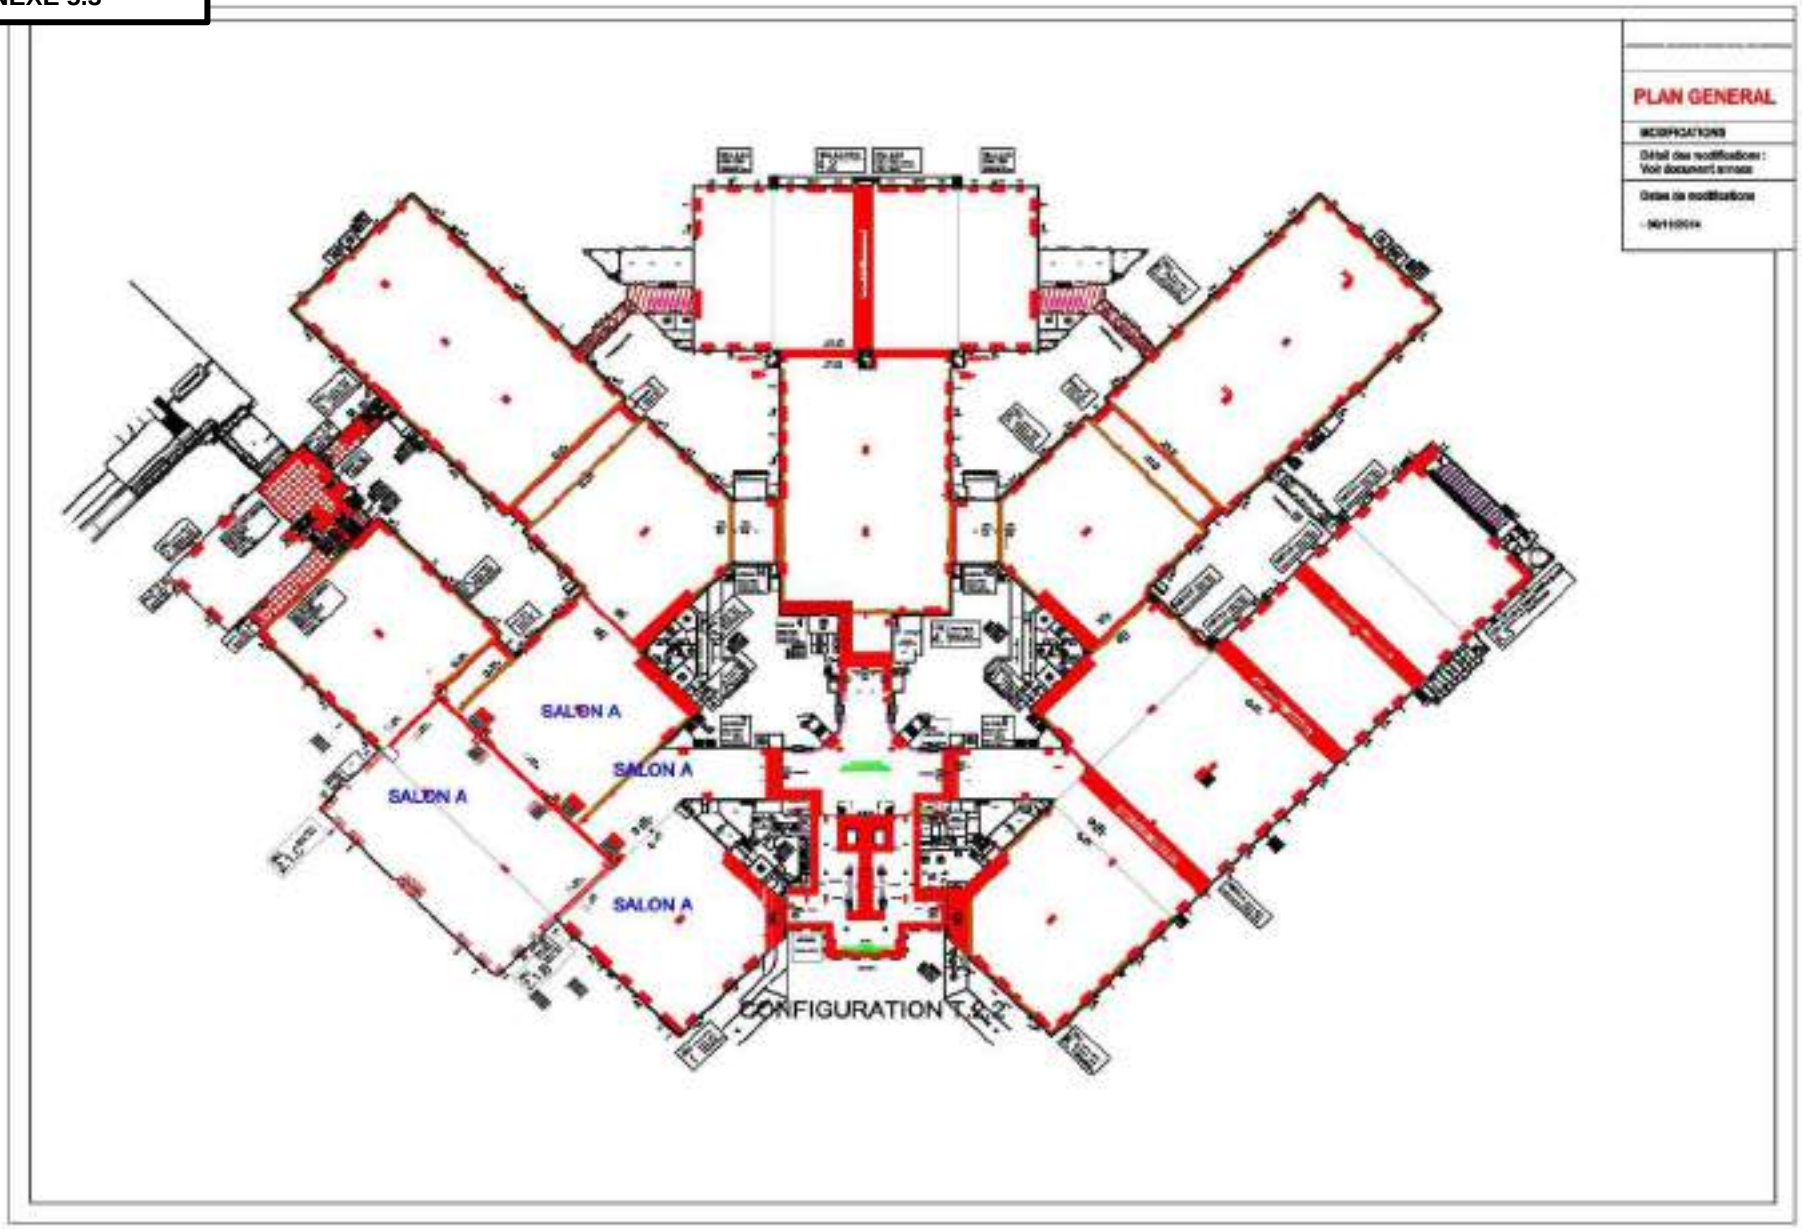
PLAN GENERAL
SALON A
SALON A
SALON A
SALON A
CONFIGURATION T 9.2

Configuration T.3.1 / Un salon occupant une surface d'expositions > 31 500m² et < 80 000m²

CONFIGURATION T.3.1		Nb d'extincteur	Inventaire Issues de Secours par zone d'alarme		SURFACE D'EXPOSITION
Halls	Surface	1/300 m²	Sorties	U.P.	Surface Effective (déduction des 1/3 d'allée)
SALON A					
1	5 752	19	9	93	3835
2.1. A	6 393	21	6	63	4262
Passage 21	362	1	1	15	241
Galerie 2	1 895	6	4	30	1473
			20	**201**	
2.1. B	3 873	13	2	18	2582
2.1. C	4 387	15	10	96	2925
			12	**114**	
2.2	6 072	20	10	90	4048
Passage 22	451	2	1	9	301
			11	**99**	
3.1	5 967	20	7	52	3978
Passage 3	864	3	2	30	576
Passage 34	628	2	1	6	419
			10	**88**	
3.2	10 764	36	**18**	**150**	7176
TOTAL PARC	**27 249**	**158**	**71**	**652**	**31 816**
IS et UP minimum avec dérogation EUREXPO			**64**	**632**	

Equipe de sécurité si utilisation du parc	
Nombre de SSIAP 1	**1**
Nombre de SSIAP 2	**2**
Nombre de SSIAP 3	**8**

ANNEXE 5.4

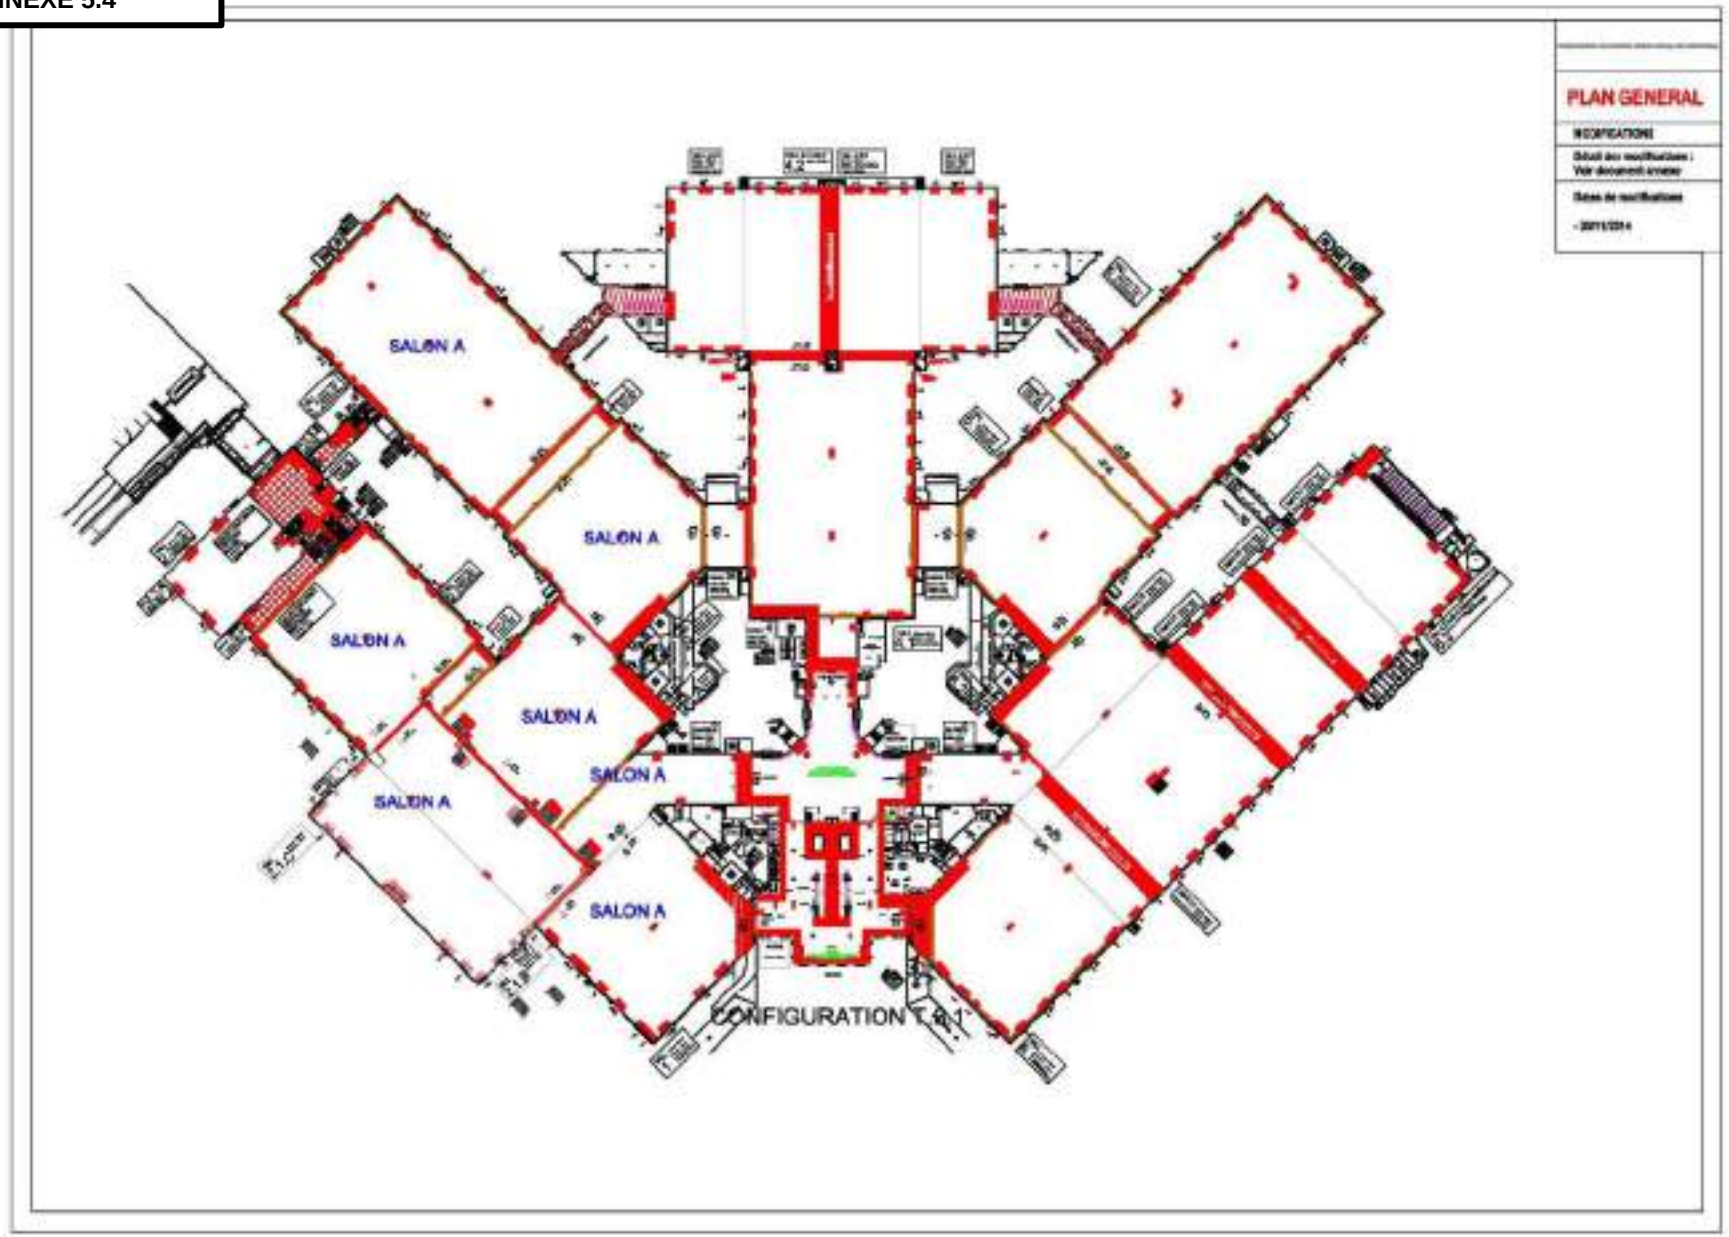
PLAN GENERAL
SALON A
SALON A
SALON A
SALON A
SALON A
SALON A
CONFIGURATION T 01

Configuration T.3.2 / Plusieurs salons occupant une surface d'expositions > 31 500 m² et < 80 000 m²

Le Chargé de Sécurité d'Eurexpo s'assure de la coordination entre les Chargés de Sécurité de chaque salon.

CONFIGURATION T.3.2		Nb d'extincteur	Inventaire Issues de Secours par zone d'alarme		SURFACE D'EXPOSITION
Halls	Surface	1/300 m²	Sorties	U.P.	Surface Effective (déduction des 1/3 d'allée)
SALON A					
1	5 752	19	9	93	3835
2.1. A	6 393	21	6	63	4262
Passage 21	362	1	1	15	241
Galerie 2	1 895	6	4	30	1473
			20	**201**	
2.1. B	3 873	13	2	18	2582
2.1. C	4 387	15	10	96	2925
			12	**114**	
SALON B					
4.1	9 795	33	14	120	6530
Galerie 4	544	3	2	18	363
			16	**138**	
4.2. A	2 800	14	10	66	1867
4.2. B	6 556	22	7	51	4371
4.2. C	2 800	9	10	66	1867
			27	**183**	
TOTAL PARC	**45 157**	**156**	**75**	**636**	**30 316**
IS et UP minimum avec dérogation EUREXPO			**61**	**602**	

Equipe de sécurité si utilisation du parc	
Nombre de SSIAP 1	**1**
Nombre de SSIAP 2	**2**
Nombre de SSIAP 3	**8**

ANNEXE 5.5

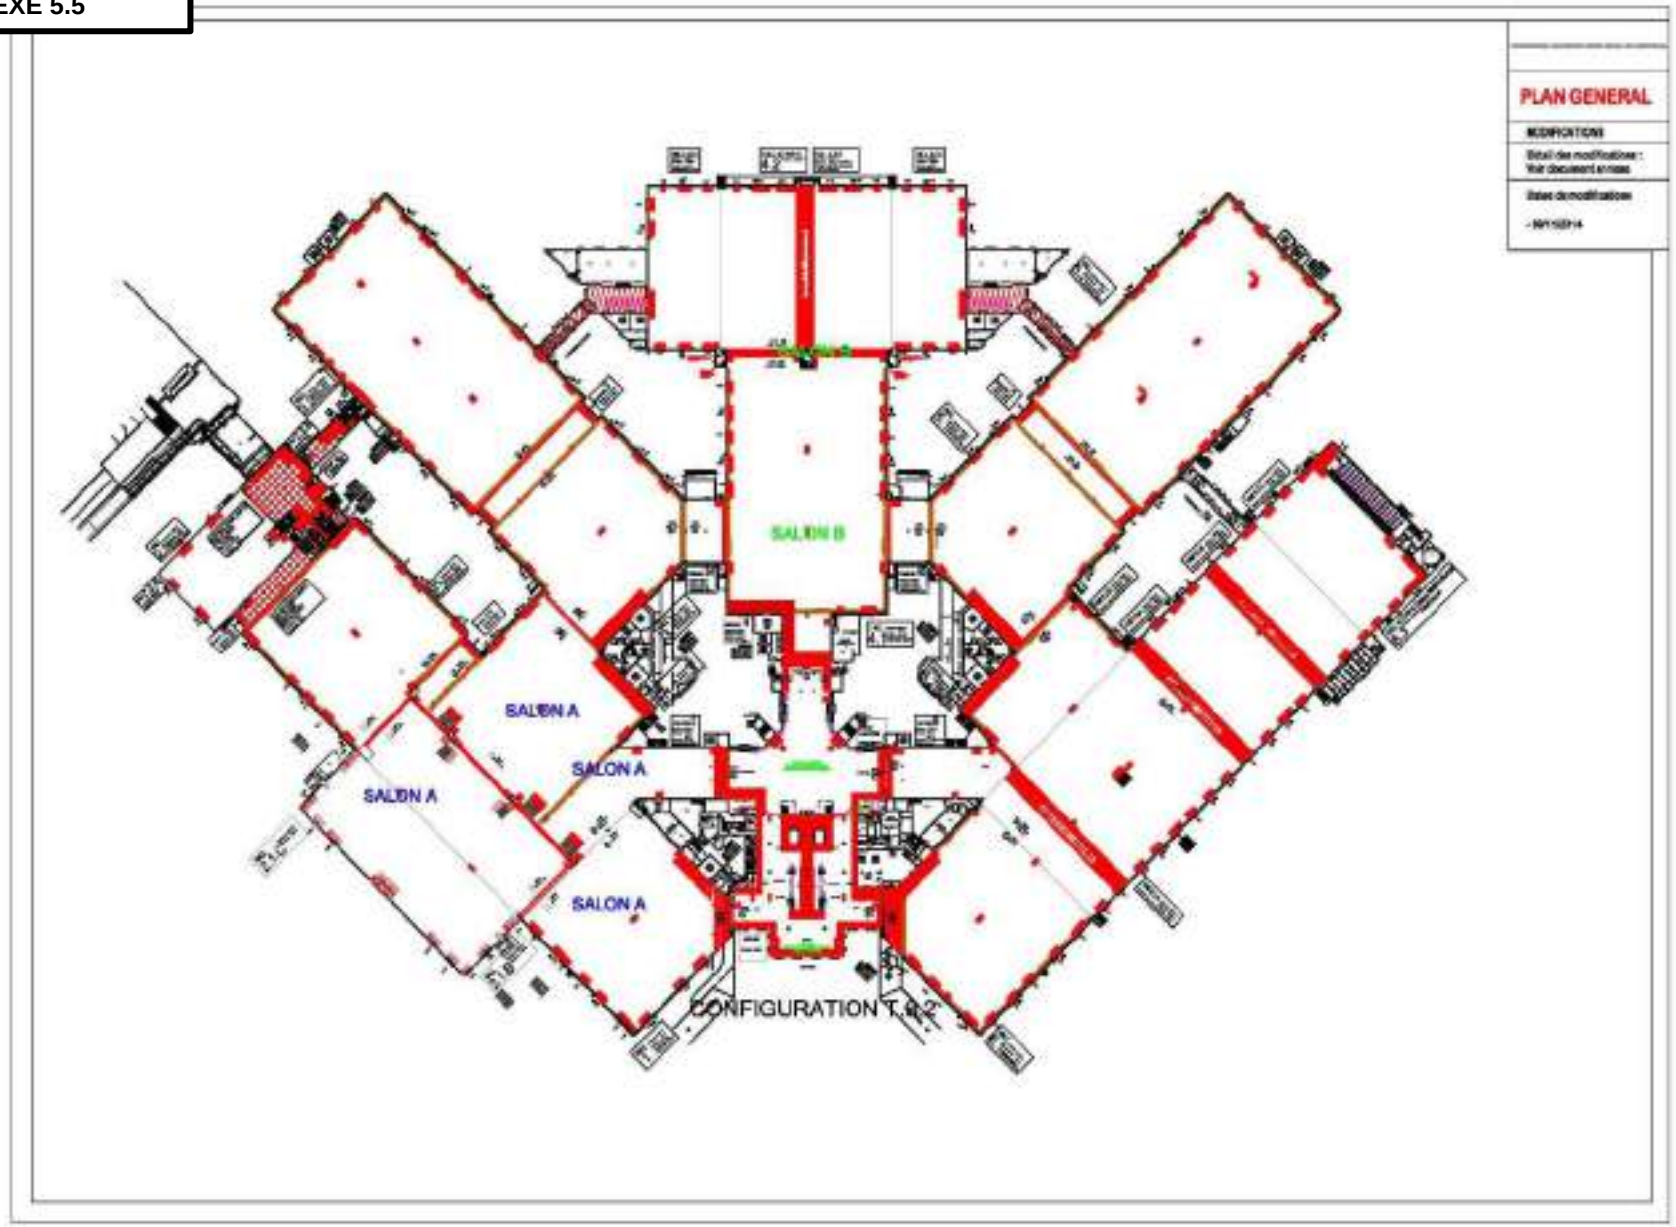

Annexe 4.5

Configuration T.4 / Salon avec occupation de Type X – Salon EQUITA

Le hall en occupation de Type X respecte le Cahier des Charges et les articles référencés dans le Type X (§ 6).

CONFIGURATION T.4		Nb d'extincteur	Inventaire Issues de Secours par zone d'alarme		SURFACE D'EXPOSITION
Halls	Surface	1/300 m²	Sorties	U.P.	Surface Effective (déduction des 1/3 d'allée)
SALON A					
1	5 752	19	9	93	3 835
2.1. A	6 393	21	6	63	4 262
Passage 21	362	1	1	15	241
Galerie 2	1 895	6	4	30	1 473
			20	**201**	
2.1. B	3 873	13	2	18	2 582
2.1.C	4 387	15	10	96	2 925
			12	**114**	
2.2	6 072	20	10	90	4 048
Passage 22	451	2	1	9	301
			11	**99**	
3.1	5 967	20	7	52	3 978
Passage 3	864	3	2	30	576
Passage 34	628	2	1	6	419
			10	**88**	
4.1	9 795	33	14	120	6530
Galerie 4	544	3	2	18	363
			16	**138**	
5.1	5 996	20	7	52	3 997
Passage 45	628	3	1	6	419
Passage 5	864	3	2	30	576
			10	**88**	
5.2	10 764	36	**18**	**150**	7 176
6.2. A	8 037	27	10	84	5 358
6.2. B	3 048	10	4	31	2 032
Galerie 6	1 391	5	4	21	927
			18	**136**	
HALLS Type X					
4.2. A	2 800	14	10	66	1 867
4.2. B	6 556	22	7	51	4 371
4.2. C	2 800	9	10	66	1 867
			27	**183**	
6.1	6 149	20	**11**	**87**	4 099
6.3. A	4 060	14	8	66	2 707
6.3. B	2 686	9	3	27	1 791
6.3. C	3 342	11	9	75	2 228
			20	**168**	
HALLS avec Box inaccessibles au public					
2.3. A	2 229	7	5	39	1 486
2.3. B	979	3	4	33	653
3.2	10 764	36	**18**	150	7 176
			27	**222**	
7.A	4 408	22	8	69	2 939
7.B	4 250	21	7	57	2 833
Galerie 7	753	3	2	36	502
			17	**162**	
TOTAL PARC	**129 487**	**453**	**217**	**1 836**	**86 537**
IS et UP minimum avec dérogation EUREXPO			**142**	**1 415**	

Equipe de sécurité si utilisation du parc	
Nombre de SSIAP 1	**1**
Nombre de SSIAP 2	**3**
Nombre de SSIAP 3	**18**

ANNEXE 4.6

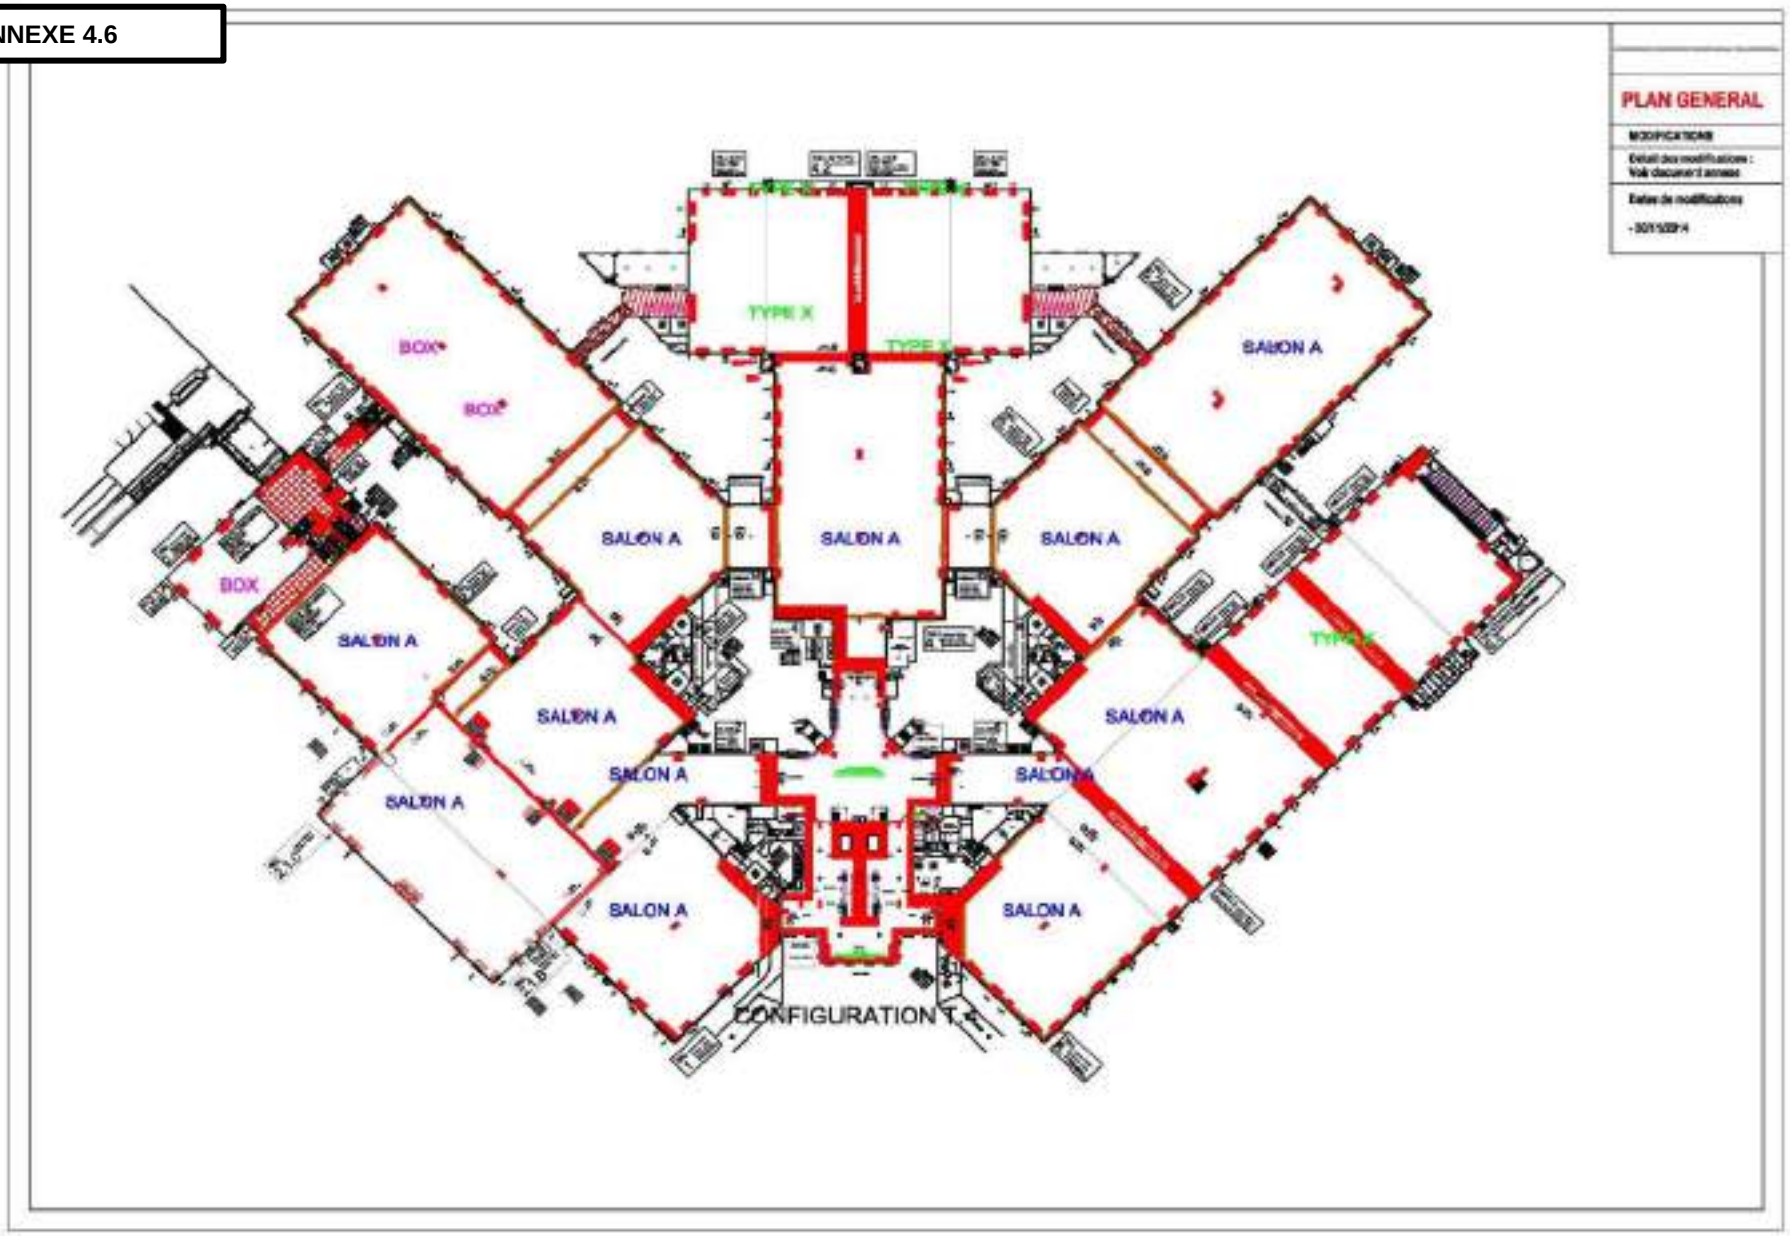
PLAN GENERAL
MODIFICATIONS
TYPE X
TYPE X
BOX
BOX
BOX
SALON A
SALON A
SALON A
SALON A
SALON A
SALON A
SALON A
SALON A
SALON A
SALON A
SALON A
SALON A
SALON A
SALON A
CONFIGURATION T

Configuration T.5 / Salon avec aménagements Particuliers – **Sirha**

Des aménagements particuliers sont réalisés pour les zones de concours et VIP :

DEMANDE D'AMENAGEMENT PARTICULIER
Pour les deux espaces Bocuse d'or (Coupe du monde de la pâtisserie et village VIP), un aménagement particulier est réalisé par rapport au volume libre. Cet aménagement figurera dans le Cahier des Charges d'Eurexpo pour le Hall 6.3.
L'espace Bocuse d'or et le village VIP ne sont pas des lieux d'expositions. Leurs accès sont contrôlés par des agents de sécurité et seules les personnes munies du badge adéquat auront accès à cette enceinte.
Pour pallier l'occupation du volume libre, un rideau de classement au feu M1 sera installé sur toute la hauteur en limite du village. Deux agents de sécurité incendie de qualification SSIAP 1 seront présent 24h/24h sur la zone.
BOCUSE D'OR ET COUPE DU MONDE DE LA PATISSERIE :
Situé dans le Hall 6.3

- Zone concours, 12 boxes aménagés en cuisine et réservés aux concurrents des concours avec locaux de rangements. (Vaisselle, produits, réserve, vestiaires...)

ACCES RESERVE UNIQUEMENT AUX CANDIDATS - MEMBRES DU JURY - SERVICES (électricité, plomberie) - ORGANISATEURS. GARDIENNAGE PERMANENT *(24h/24h).*

- Zone backstage : Elle comprend un ensemble de bureaux réalisées en cloisons mélaminées (M3) — les restaurants des chefs membres du jury et responsables des concours, des candidats et des équipes techniques réalisées en cloisons mélaminées (M3).

ACCES RESERVE UNIQUEMENT AUX CANDIDATS MEMBRES DU JURY - EQUIPES TECHNIQUES — ORGANISATEURS. GARDIENNAGE PERMANENT *(24h/24h).*

- Zone gradins et loges : places de gradins fixes et mobiles du hall 6.3 avec accès spécifiques.

Loges des sponsors (total 132 places) accessibles par les deux cotés uniquement avec badge ACCES LOGES.

VILLAGE VIP : Situé dans le Hall 6.3
Ensemble de boxes formés de cloisons bois (M3) avec habillage coton gratté (Ml1).
ACCES RESERVE UNIQUEMENT AUX « PASS ACCES VILLAGE VIP ».
GARDIENNAGE PERMANENT (24h/24h).

Ces deux aménagements possèdent 14 issues de secours de 9 unités de passage.
La surface représente 8 956 m².
La protection incendie est assurée par :
Les RIA du hall 6.3, par 15 extincteurs à eau pulvérisée, 10 extincteurs à C02 et 5 extincteurs à poudre polyvalente. 2 SSIAP 1.

CUISINE EN SCENE : Situé dans le Hall 2.2

- ZONE CONCOURS : située dans le hall 2.2 avec boxes aménagés en cuisine avec divers appareils, backstage formé de petits locaux en cloisons mélaminés de catégorie M3.

ACCES RESERVE UNIQUEMENT AUX CANDIDATS — MEMBRES DU JURY — SERVICES - ORGANISATEURS.
GARDIENNAGE PERMANENT (24h/24h).

- ZONE PUBLIQUE : gradinage de hauteur maximale 1.00ml.

MONDIAL DU PAIN

- ZONE CONCOURS : Située dans le hall 4.2, boxes aménagés en laboratoires de boulangers. Backstage formé de locaux en cloisons M3.

ACCES RESERVE UNIQUEMENT AUX MEMBRES DU JURY — SERVICES — ORGANISATEURS. GARDIENNAGE PERMANENT (24h/24h).

CONFIGURATION T.5		Nb d'extincteur	Inventaire Issues de Secours par zone d'alarme		SURFACE D'EXPOSITION
Halls	Surface	1/300 m²	Sorties	U.P.	Surface Effective (déduction des 1/3 d'allée)
1	5 752	19	9	93	3 835
2.1. A	6 393	21	6	63	4 262
Passage 21	362	1	1	15	241
Galerie 2	1 895	6	4	30	1 473
			20	**201**	
2.1. B	3 873	13	2	18	2 582
2.1.C	4 387	15	10	96	2 925
			12	**114**	
2.2	6 072	20	10	90	4 048
Passage 22	451	2	1	9	301
			11	**99**	
2.3. A	2 229	7	5	39	1 486
2.3. B	979	3	4	33	653
			9	**72**	
3.1	5 967	20	7	52	3 978
Passage 3	864	3	2	30	576
Passage 34	628	2	1	6	419
			10	**88**	
3.2	10 764	36	**18**	**150**	7 176
4.1	9 795	33	14	120	6 530
Galerie 4	544	3	2	18	363
			16	**138**	
4.2. A	2 800	14	10	66	1 867
4.2. B	6 556	22	7	51	4 371
4.2. C	2 800	9	10	66	1 867
			27	**183**	
5.1	5 996	20	7	52	3 997
Passage 45	628	3	1	6	419
Passage 5	864	3	2	30	576
			10	**88**	
5.2	10 764	36	**18**	**150**	7 176
6.2. A	8 037	27	10	84	5 358
6.2. B	3 048	10	4	31	2 032
Galerie 6	1 391	5	4	21	927
			18	**136**	
6.3. A	4 060	14	8	66	2 707
6.3. B	2 686	9	3	27	1 791
6.3. C	3 342	11	9	75	2 228
			20	**168**	
6.1	6 149	20	**11**	**87**	4 099
Place des Lumières	3 675		12	48	
	3 343	11	2	18	2 229
			14	**66**	
7.A	4 408	22	8	69	2 939
7.B	4 250	21	7	57	2 833
Galerie 7	753	3	2	36	502
			17	**162**	
TOTAL PARC	**136 505**	**464**	**231**	**1 902**	**88 766**
IS et UP minimum avec dérogation EUREXPO			**170**	**1 695**	

Equipe de sécurité si utilisation du parc	
Nombre de SSIAP 1	**1**
Nombre de SSIAP 2	**3**
Nombre de SSIAP 3	**23**

ANNEXE 4.7

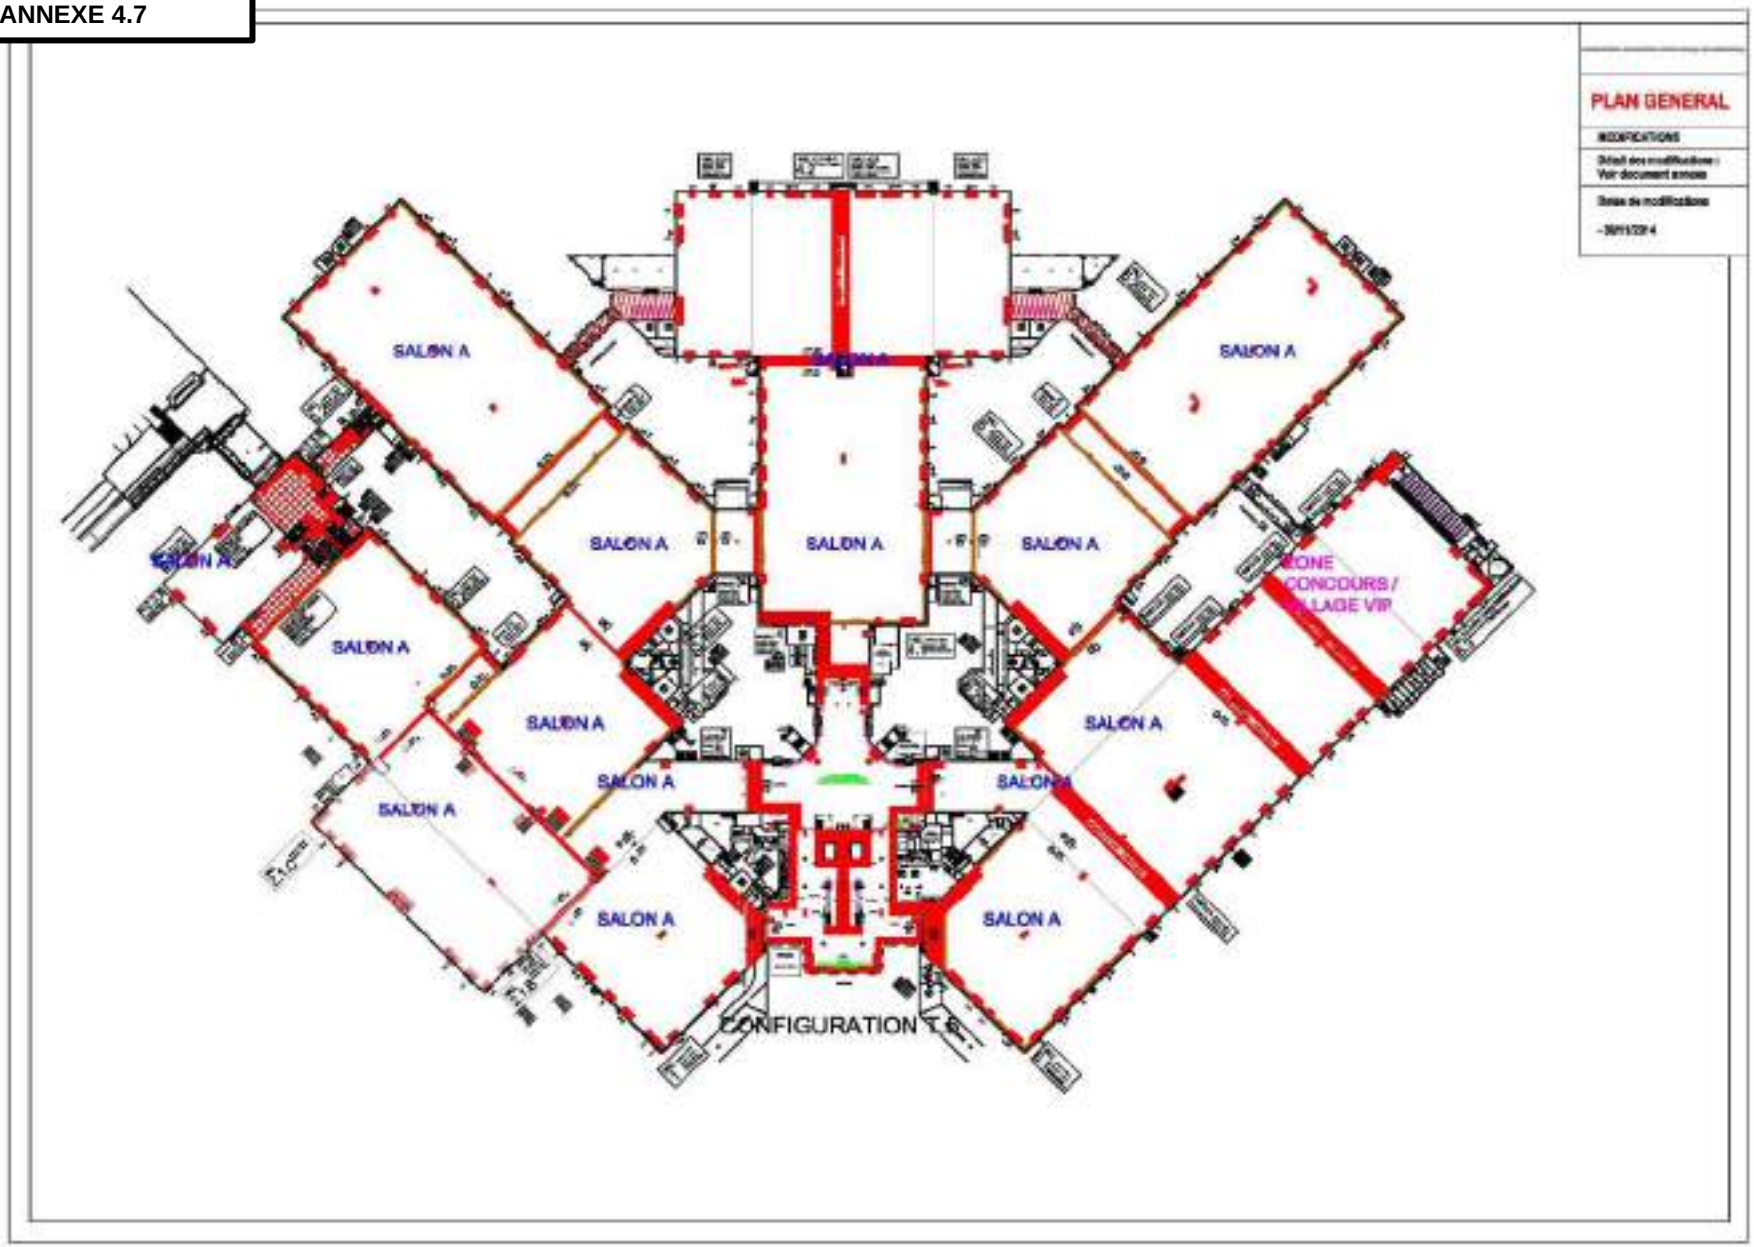
PLAN GENERAL
MODIFICATIONS
SALON A
SALON A
ZONE
CONCOURS /
VILLAGE VIP
CONFIGURATION

Configuration T.6 / Salon occupant un hall

Configuration T.6			Issues de Secours		Surface d'expositions
Halls	Surface	Nombre d'extincteurs	Sorties	U.P.	Surface Maximum Effective (déduction des 1/3 d'allée)
SALON A **6.1**	6 149	20	11	87	4099
Effectifs	**6 149**	**20**	**11**	**87**	**4 099**
IS et UP minimum avec dérogation Eurexpo			**9**	**81**	

Equipe de sécurité	
Nombre de SSIAP 1	**1**
Nombre de SSIAP 2	**1**
Nombre de SSIAP 3	**1**

Configuration T.7 / Salon Antiquités et de la Brocante

Journées professionnelles - durée 1 jour, avec présence de véhicules léger dans les halls.

A leur arrivée, les Exposants sont filtrés à l'entrée NORD du Parc des Expositions par le personnel de gardiennage. En fonction du bon d'entrée qu'ils présentent, ils sont dirigés vers leurs emplacements. Ils seront de nouveau contrôlés par les gardes en faction à l'entrée des halls avant d'être pris en charge par les placiers de formation SSIAP qui assurent un dernier contrôle. Ils positionnent leurs véhicules avant de ressortir, après avoir fermé les véhicules, sans qu'aucune marchandise ne soit déchargée.

Pour chaque véhicule qui entre dans le hall, les gardes SSIAP 1 ou 2 veillent à ce que le bouchon du réservoir ferme à clé, à ce que l'Exposant dispose d'un extincteur à poudre de type A.B.C. de 6 kg minimum (placé sur le siège conducteur jusqu'à 8h00 le jour de la manifestation), à ce que la batterie soit inaccessible et à ce qu'il n'y ait pas de fuites (huile, carburant, etc…).

Pour qu'il n'y ait pas d'ambiguïtés, chaque Exposant reçoit un Cahier des Charges dans le dossier qui lui est envoyé avant la manifestation, et le jour de la manifestation, ce Cahier des Charges (situé au dos du bon d'entrée véhicule) est apposé sur le véhicule une fois garé sur l'emplacement. Chaque Exposant intérieur subi donc un triple contrôle.

Après être ressortis, les Exposants sont dirigés vers le hall d'accueil où se trouvent également leurs passagers éventuels et les acheteurs. Tout le monde attend 8h00, heure d'ouverture de la manifestation.

A ce moment-là, tout le monde accède à l'exposition. Les Exposants déchargent leurs marchandises sur leurs stands (meubles, tissus anciens, porcelaines, tableaux, bijoux, etc…) et les acheteurs commencent à acheter.

Aucun véhicule ne peut circuler dans les zones d'exposition pendant les horaires d'ouverture au public.
Chaque Exposant, que ce soit pour l'intérieur ou l'extérieur, doit réserver une surface minimum en fonction du volume de son véhicule ou de sa remorque. Chaque emplacement est donc composé d'un ou plusieurs stands de 20 m².
Nous avons également quelques stands de 30 m².

On peut considérer qu'en moyenne, il y aura dans chaque hall : un véhicule pour 65 m² de surface brute.
Tous les stands sont délimités visiblement et numérotés. Aucune structure ni aucun branchement (eau, électricité) ne sont nécessaires.

Dans le cas de vente d'arme à feu, il est impératif qu'un dossier de déclaration soit déposé en préfecture deux mois avant l'ouverture de la manifestation.

MESURES DE SECURITE ASSUREES PAR LE PARC
Les halls ont une installation fixe R.I.A. De plus, le parc des expositions assure la mise en place d'extincteurs dans ces halls d'exposition (1/300 m²).

MESURES DE SECURITE MISES EN PLACE PAR L'ORGANISATEUR

- Chaque Exposant intérieur doit avoir un extincteur à poudre type A.B.C. – 6kg minimum – facilement accessible en permanence,
- Délimitation des zones d'exposition/allées par un marquage au sol,
- Arrivée des Exposants intérieurs impérativement avant 7 heures le jour du déballage,
- Vérification des bouchons de réservoir de carburant fermant à clé,
- Placement des véhicules de façon à ce que les batteries soient inaccessibles,
- Vérification des véhicules (contrôles techniques, pas de fuites, etc…),
- Dégagement de voies pompières autour des halls,
- Dégagement de passage du rideau coupe-feu,
- Mise en place des Exposants et vérifications effectuées par des gardes qualifiés SSIAP1 – 2 ou – 2 minimum par hall pour l'exposition intérieure,
- Avant l'ouverture : vérification du taux de monoxyde de carbone dans l'air, en plusieurs points des halls 1 – 2 (modèle GT 96),
- Ouverture des grandes portes (1 sur 2) tout autour des halls,
- Patrouilles régulières des gardes SSIAP pour faire respecter les consignes de sécurité et les limites des stands.

Configuration T.8 / Hall 2.1 Suppression d'un escalier d'évacuation suivant l'avis favorable de la Commission du 7 décembre 2016

DEMANDE DE NEUTRALISATION D'ISSUE DE SECOURS

Dans le cadre du salon « COMMUNIQUEZ TEXTILE & OBJET – C PRINT 2017 », se déroulant du 31 janvier au 2 février 2017, l'organisateur demande la neutralisation d'un escalier de secours situé dans le hall 2.1.B, conformément avec l'article T20 §2 du règlement de sécurité :
« Pour des expositions où la fréquentation est limitée (salons professionnels par exemple), il peut être admis, après avis de la commission consultative départementale de la protection civile, de la sécurité et de l'accessibilité, que certaines sorties (dans la limite maximale d'un tiers) puissent être provisoirement neutralisées. ».

1 | Tableau de la surface du salon 2017 avec le calcul réel des IS et UP et comparatif avec la règlementation appliquée sur Eurexpo (rappel : 1/3 d'IS en mois pour 1/3 d'UP en plus).
On constate un nombre excédentaire d'IS et d'UP.

Configuration T.8		Nombre d'extincteurs	Issues de Secours par zone d'alarme		Surface d'expositions
Halls	Surface	1/300 m2	Sorties	U.P.	Surface Maximum Effective (déduction des 1/3 d'allée)
1	4 847		9	93	
2.1.A	6 393		6	63	
2.1.B	4 044		8	36	
2.1.C	4 387		10	96	
3.1	5 967		7	52	
Passage 3	864		2	30	
3.2	5 382		8	66	
Effectifs	**31 884**		**50**	**436**	**0**
			44	**425**	

Equipe de sécurité	
Nombre de SSIAP 1	**1**
Nombre de SSIAP 2	**1**
Nombre de SSIAP 3	**1**

Réel
Réglementaire EUREXPO

Nouveau n°	Hall	Surface	Sorties	U.P.
1	1	4 847	9	93
2.1.A	2	6 393	6	63
2.1.B		4 044	8	36
2.1.C		4 387	10	96
3.1	4	5 967	7	52
Passage 3	Passage 45	864	2	30
3.2	5	5 382	8	66
Total surface / salon	**Réel**	31 884	**50**	**436**
	Réglementaire EUREXPO		**44**	**425**

2 | En prenant l'édition 2016 pour comparatif, le tableau ci-après nous montre qu'un maximum de 20 000 visiteurs en une journée est atteint avec une ouverture publique comprise entre 9h00 et 18h00.

De plus, nous savons par expérience que le pic de visiteurs se situe entre 11h00 et 15h00.
Nous avons pris pour hypothèse, en plus des visiteurs, une moyenne de 3 personnes permanentes par stand (exposant).

Nombre stands exposants	412
Moyenne de 3 permanents/stand	1 236

Année	Jour	Nb visiteurs	Nb Exposants	Total
2016	1	6 678	1 236	7 914
	2	13 638	1 236	14 874
	3	18 815	1 236	20 051

3 | Nous avons fait le calcul des IS et UP pour le salon 2017 sur le hall 2.1. Cela nous permet de voir que sur une surface de 14 824 m², nous avons 24 IS et 195 UP, en comparaison au règlement d'Eurexpo qui impose 21 UP.

Nouveau n°	Hall	Surface	Sorties	U.P.
2.1 A	2	6 393	6	63
2.1 B		4 044	8	36
2.1 C		4 387	10	96
Total surface / salon	**Réel**	**14 824**	**24**	**195**
	Réglementaire EUREXPO		**21**	**198**

4 | Si nous estimons que 50 % des visiteurs soit concentré dans le hall 2.1 (ce qui semble improbable), et en gardant l'hypothèse de 3 personnes permanentes par stand, nous arriverions à 9 990 personnes dans le hall, soit 67 % de la capacité règlementaire.

Nombre stands exposants	194
Moyenne de 3 permanents/stand	582

Année	Jour	Nb visiteurs	Nb Exposants	Total
2017	1	3 339	582	3 921
	2	6 819	582	7 401
	3	9 408	582	9 990
Réglementaire EUREXPO			**14**	**133**

C'est pourquoi, à la vue de ces différentes simulations qui ne prennent pas en compte le temps de visite des visiteurs, ce qui ne peut que diminuer les effectifs présents simultanément, nous pouvons estimer que dans tous les cas, nous sommes largement excédentaires en IS et UP.

Nous avons un effectif théorique de 9 990 personnes avec 24 IS et 195 UP, soit 10 IS et 62 UP supplémentaires.

Aussi, le fait d'occulter un escalier dans le hall 2.1 reste bien dans le respect de l'article T20.
En aggravation de notre demande, il sera spécifié qu'une autre sortie en façade du hall 2.1 ne pourra être occultée.

Configuration T.9 / Installation de poêle à gaz dans les halls

Installation de poêles gaz à raison de 5 pour 1 000 m², avec un conduit de 3 mètres minimum de hauteur.
Chaque poêle sera séparé de 8 mètres minimum.
Mesure de CO^2 obligatoire dans la zone concernée avec un maximum autorisé compris entre 10 à 50 ppm à 2m50 de hauteur.
Installation d'extincteurs dédiés auprès
des poêles. Poêle à l'arrêt hors présence
humaine sur le stand.

6 | EXPLOITATION DE TYPE X (établissement sportif couvert)

OBLIGATION DE LA DIRECTION UNIQUE

- L'Autorisation d'ouverture au public des manifestations de type X est délivrée à la Direction Unique par l'autorité administrative.

- L'ensemble des démarches qui doit être accompli en vue de l'obtention de cette autorisation est la seule compétence de la Direction Unique.

- SEPEL EUREXPO s'engage à adresser à l'Autorité Administrative le dossier de demande d'ouverture au public, en deux exemplaires, et ce dans le délai de 2 mois (le délai peut être de 1 mois si le dossier fait référence à une configuration Type) précédant la date d'ouverture prévue, en attestant de la conformité du dossier avec le présent Cahier des Charges.

Lorsque la manifestation fait intervenir des engins motorisés dégageant du monoxyde de carbone, un troisième exemplaire du dossier de demande d'autorisation d'ouverture au public sera envoyé à la D.D.A.S.S. (Direction Départementale de l'Action Sanitaire et Sociale)

Dans ce cas, l'ORGANISATEUR devra fournir à SEPEL EUREXPO tous les éléments techniques réglementaires et nécessaires à l'examen du dossier par le Service d'Hygiène Publique de la D.D.A.S.S.

À l'examen du dossier, Monsieur le Maire de Chassieu ou son représentant peut délivrer une autorisation d'ouverture sur le dossier et émet, le cas échéant, ses observations correspondantes.

SEPEL EUREXPO notifiera à l'ORGANISATEUR les décisions de l'autorité administrative relatives à ces demandes d'autorisation.

OBLIGATION DE L'ORGANISATEUR

Dans un délai de trois mois (le délai peut être de 2 mois si le dossier fait référence à une configuration Type) précédant la date d'ouverture de la manifestation, l'ORGANISATEUR communiquera au Chargé de Sécurité d'Eurexpo toutes les informations nécessaires à la constitution du dossier de sécurité à SEPEL EUREXPO. Cette dernière s'assure notamment :

- de la configuration type choisie pour la manifestation
- de la bonne utilisation des parties communes
- de la compatibilité du projet avec les équipements techniques du Parc des Expositions

La demande d'autorisation comporte l'ensemble des caractéristiques de la manifestation projetée. Elle comprend tous documents écrits et graphiques permettant une parfaite compréhension de l'objet de la manifestation, comme par exemple et sans pour autant que cette liste soit limitative :

- la nature de la manifestation, avec une description succincte
- son implantation, la surface brute occupée, la surface réservée aux allées de circulation
- les dates et horaires d'ouverture et de fermeture au public
- le nombre de visiteurs attendus
- la composition du service sécurité incendie

- la composition du service médical propre à la compétition
- éventuellement lorsque la manifestation fait intervenir des engins motorisés, tous les éléments techniques réglementaires et nécessaires à l'examen du dossier par le service d'Hygiène Publique de la D.D.A.S.S.
- le Bureau de Contrôle agréé chargé d'établir le P.V. de conformité
- éventuellement, le nom et la qualité du Chargé de Sécurité
- les plans faisant apparaître :
    - o les accès, les circulations, les dégagements
    - o l'emplacement des poteaux de structure
    - o l'emplacement des moyens de secours
    - o les aménagements spécifiques
    - o la délimitation de ou des aires de jeux

Ces informations seront communiquées à SEPEL EUREXPO en 3 exemplaires (4 exemplaires en présence d'engins motorisés).

L'ORGANISATEUR s'engage à interdire la vente de bouteilles de boissons en verre ou en métal, ainsi que les bouteilles plastiques de plus d'un ½ litre.

Il veillera à ce que ces objets ou autres matériaux pouvant servir de projectiles ne soient pas introduits en provenance de l'extérieur du Parc des Expositions.

Les entreprises qui contribuent à l'installation des manifestations doivent être informées par l'ORGANISATEUR des obligations relatives au respect du présent Cahier des Charges.

Responsabilités de l'ORGANISATEUR

L'ORGANISATEUR est responsable vis à vis de SEPEL EUREXPO ou des tiers de tous dommages immobiliers, mobiliers, matériels, corporels, survenant au cours de l'occupation du hall concerné.

L'ORGANISATEUR s'engage à assurer la totale responsabilité de la manifestation, tant au niveau de la préparation, qu'au déroulement de celle-ci, et en particulier vérifier que :

- Le nombre de personnes dans l'établissement pendant la manifestation ne dépasse en aucun cas le nombre de personnes déclarées et acceptées par la Commission Départementale de Sécurité, en fonction des configurations type.
- Le nombre de billets délivrés (gratuits et payants) ne dépasse en aucun cas l'effectif autorisé.

Assurance

L'ORGANISATEUR devra être titulaire d'un contrat d'assurance couvrant sa responsabilité civile et professionnelle à l'égard des tiers pour tous les dommages corporels, matériels et immatériels pouvant survenir dans le cadre de la manifestation.

Planning des Démarches

Planning des Démarches	
Date D'ouverture	XXX
Dépose du Dossier en Mairie par SEPEL EUREXPO	
Si Configuration Type	XXX - 1 Mois
Pas de Configuration type	XXX - 2 Mois
Envoi du dossier à SEPEL EUREXPO par L'ORGANISATEUR	
Si Configuration Type	XXX - 2 Mois
Pas de Configuration type	XXX - 3 Mois

DEGAGEMENTS

Effectifs

L'effectif théorique maximal est de 133 679 personnes, soit 1 personne par m² suivant le procès-verbal de la visite de réception du 12 octobre 2018 établi par la société SOCOTEC.

Pour chaque configuration, un effectif maximal admissible est défini (nombre de places assises).

Dans le cas de manifestations, simultanées (exemple : événement sportif et exposition) l'effectif à prendre en compte est celui indiqué pour chaque cas dans les Cahiers des Charges respectifs.

Moyens d'évacuation

La distance maximale à parcourir pour rejoindre une issue est en général de 50 m.
L 'évacuation du public occupant parterre et les gradins se fait en utilisant les allées et les escaliers qui rejoignent une allée périmétrique située dans tous les cas au droit des issues de secours des halls. Quand la distance maximale à parcourir pour rejoindre une issue est de plus de 50 m, en compensation les espaces non occupés par les gradins et installations sportives seront maintenus libres de tout stand ou mobilier quelconque, afin de faciliter l'évacuation du public.

Tous les passages, allées et escaliers sont tramés sur la base de trois unités de passage. Les portes des issues de secours des halls sont également tramées sur la base de trois unités de passage et sont équipées d'oculus et d'une barre antipanique – trois points sur le vantail avant, le deuxième vantail étant libre.

Bilan des issues par hall et type de configuration

CONFIGURATION SALLE DE BOXE			Issues réglementaires Secours par zone d'alarme		Issues réelles Secours par zone d'alarme	
Halls	Surface	Effectifs	Sorties	U.P.	Sorties	U.P.
1	6 084	3 352	8	34	10	90
2.1 + P21	6 597	3 352	8	34	10	97
2.2	6 084	3 352	8	34	11	93
3.1 + P3	6 795	3 352	8	34	9	82
3.2	10 764	3 724	9	38	18	150
4.1	9 774	3 352	8	34	14	120
5.1 + P5	6 795	3 352	8	34	9	80
5.2	10 764	3 724	9	38	18	150
6.1	6 084	3 345	8	34	11	87
6.2	11 076	3 345	8	34	17	147
6.3	10 050	3 717	9	38	20	168

ANNEXE 6.1

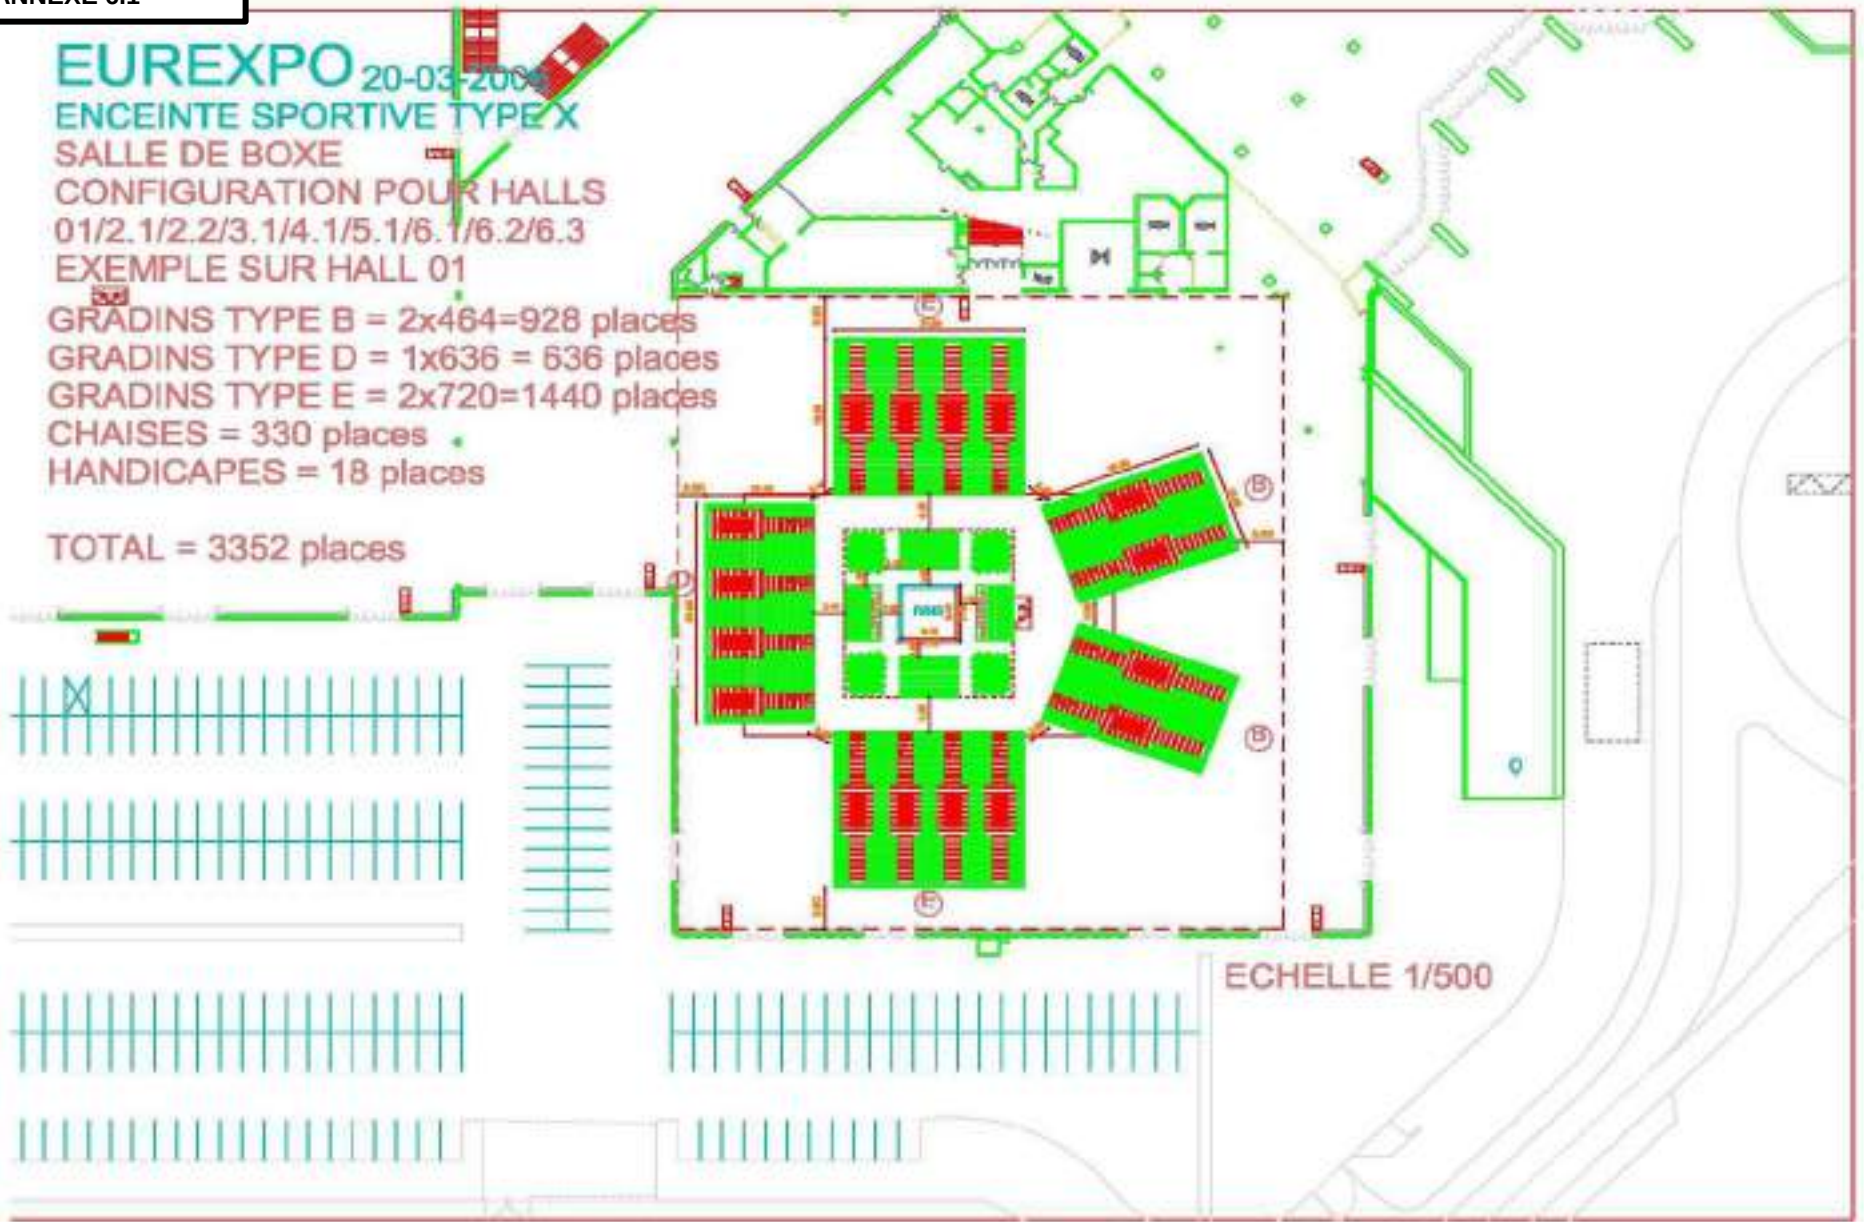
EUREXPO 20-03-2008
ENCEINTE SPORTIVE TYPE X
SALLE DE BOXE
CONFIGURATION POUR HALLS
01/2.1/2.2/3.1/4.1/5.1/6.1/6.2/6.3
EXEMPLE SUR HALL 01
GRADINS TYPE B = 2x464=928 places
GRADINS TYPE D = 1x636 = 636 places
GRADINS TYPE E = 2x720=1440 places
CHAISES = 330 places
HANDICAPES = 18 places
TOTAL = 3352 places
ECHELLE 1/500

ANNEXE 6.2

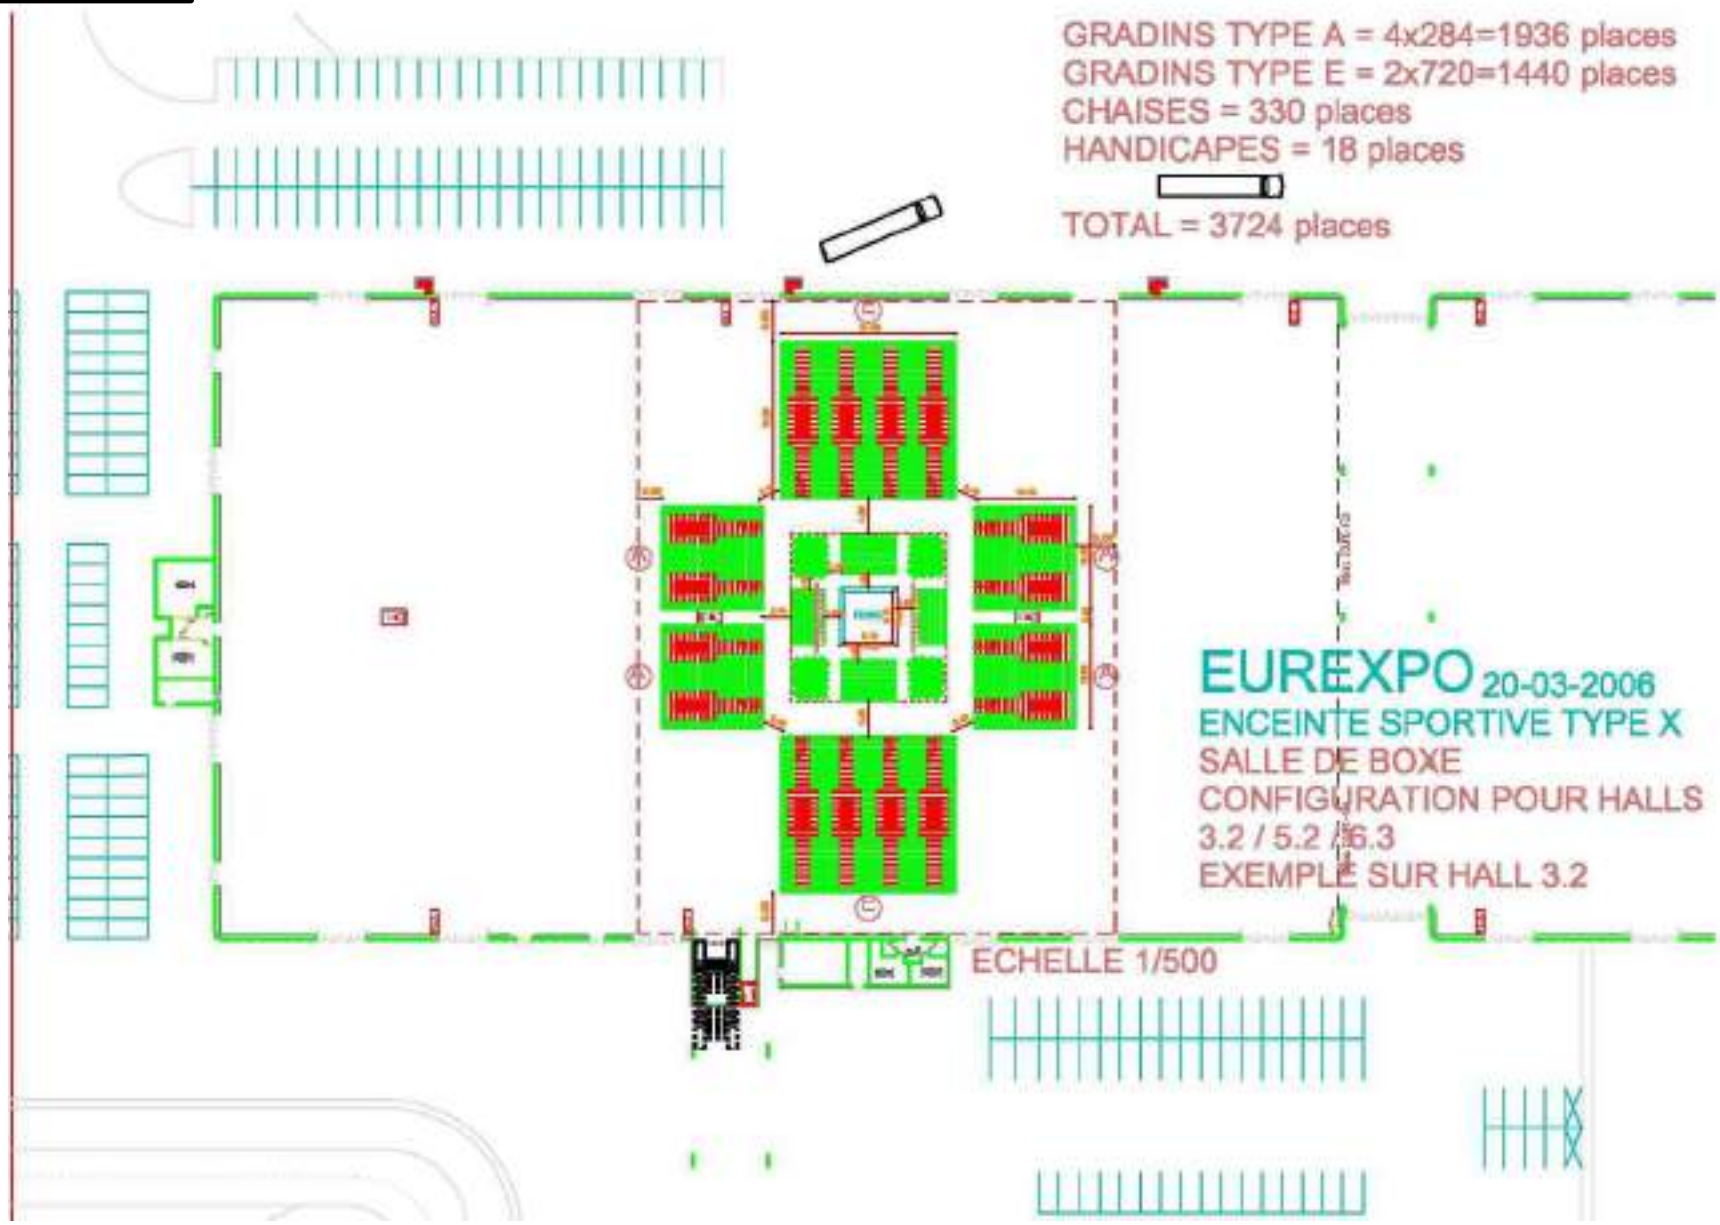
GRADINS TYPE A = 4x284=1936 places
GRADINS TYPE E = 2x720=1440 places
CHAISES = 330 places
HANDICAPES = 18 places
TOTAL = 3724 places
EUREXPO 20-03-2006
ENCEINTE SPORTIVE TYPE X
SALLE DE BOXE
CONFIGURATION POUR HALLS
3.2 / 5.2 / 6.3
EXEMPLE SUR HALL 3.2
ECHELLE 1/500

CONFIGURATION SALLE DE JUDO et LUTTE			Issues réglementaires		Issues réelles	
Halls	Surface	Effectifs	Sorties	U.P.	Sorties	U.P.
1	6 084	3 345	8	34	10	90
2.1+P21	6 597	3 345	8	34	10	97
2.2	6 084	3 345	8	34	11	93
3.1+ P3	6 795	3 345	8	34	9	82
3.2	10 764	3 717	9	38	18	150
4.1	9 774	3 345	8	34	14	120
5.1+P5	6 795	3 345	8	34	9	82
5.2	10 764	3 717	9	38	18	150
6.1	6 084	3 345	8	34	11	87
6.2	11 076	3 345	8	34	17	147
6.3	10 050	3 717	9	38	20	168

ANNEXE 6.3

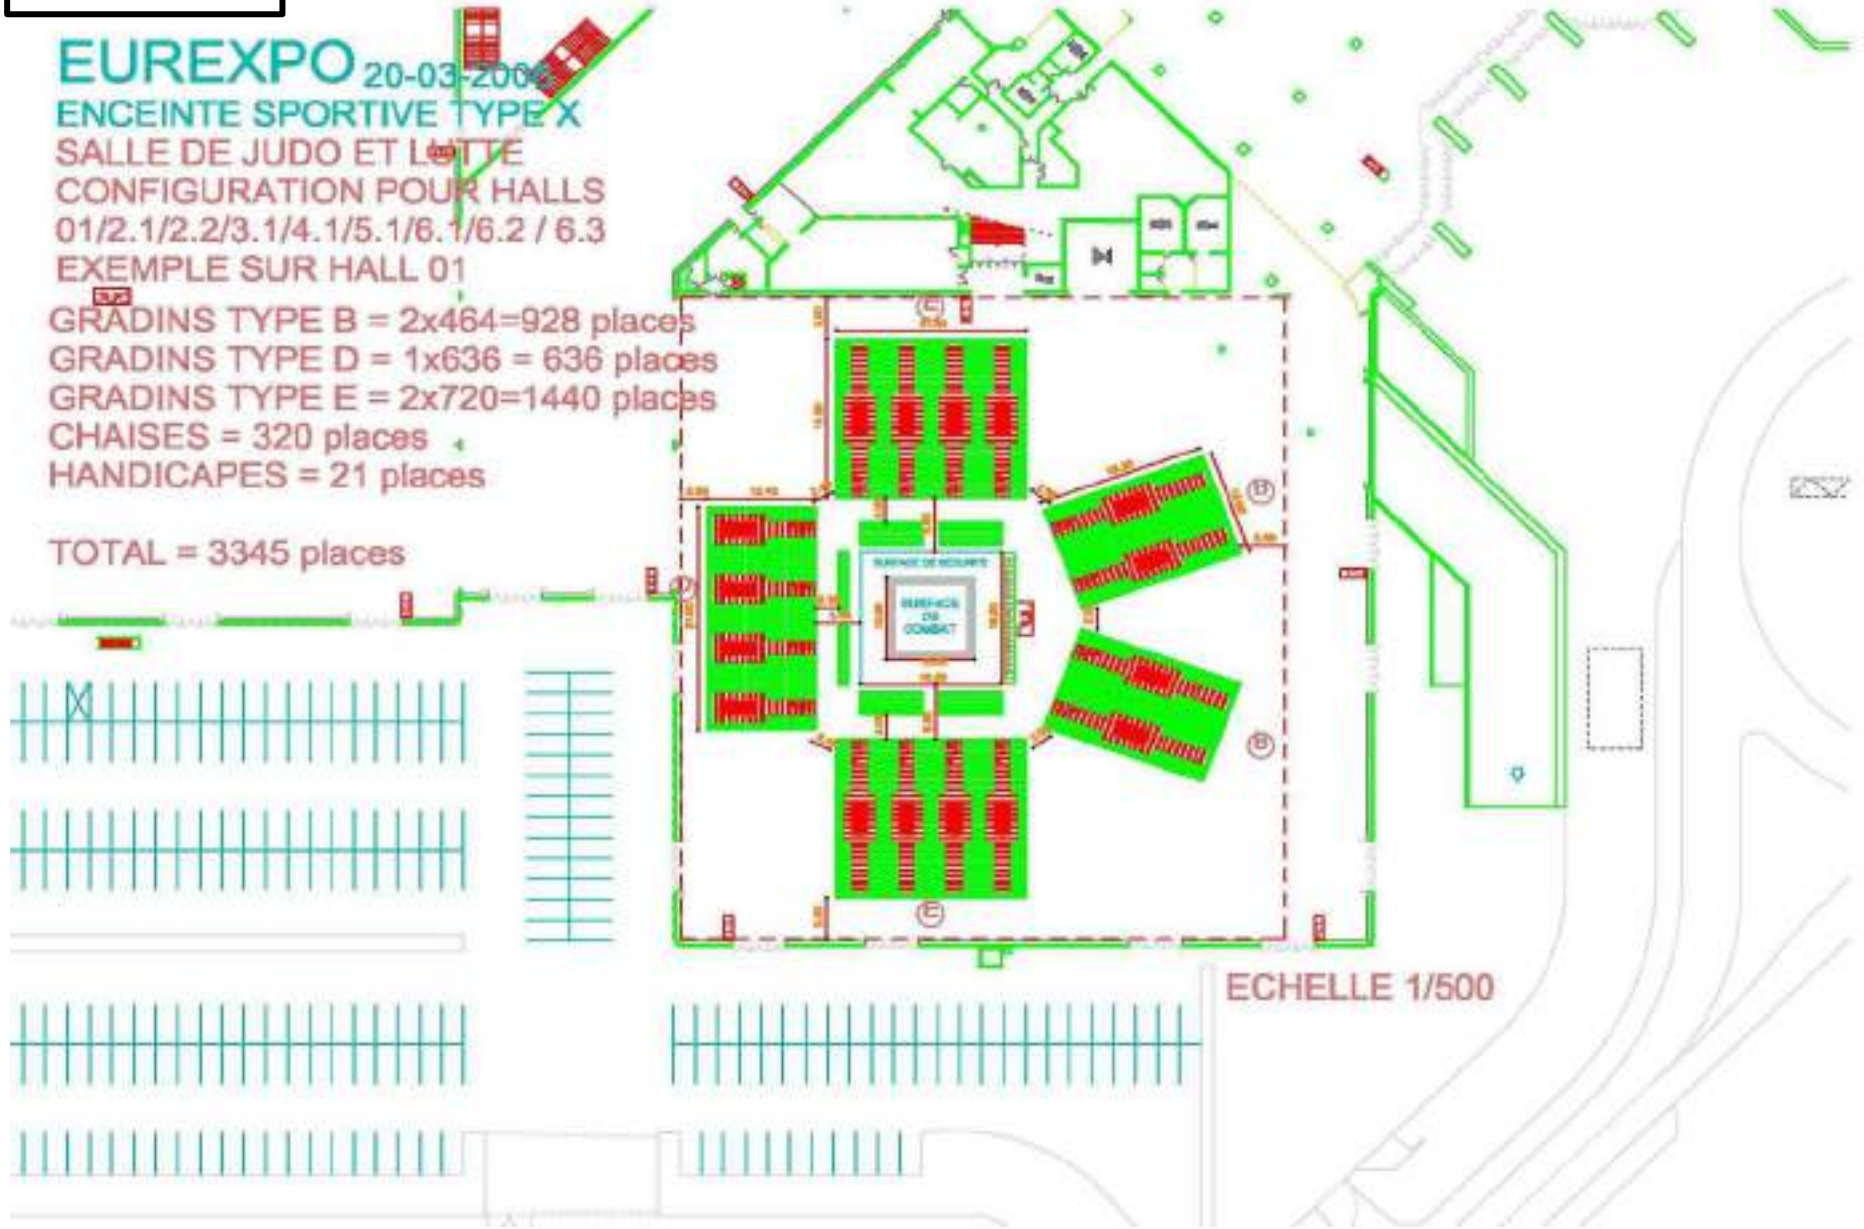

Annexe 5.3

ANNEXE 6.4

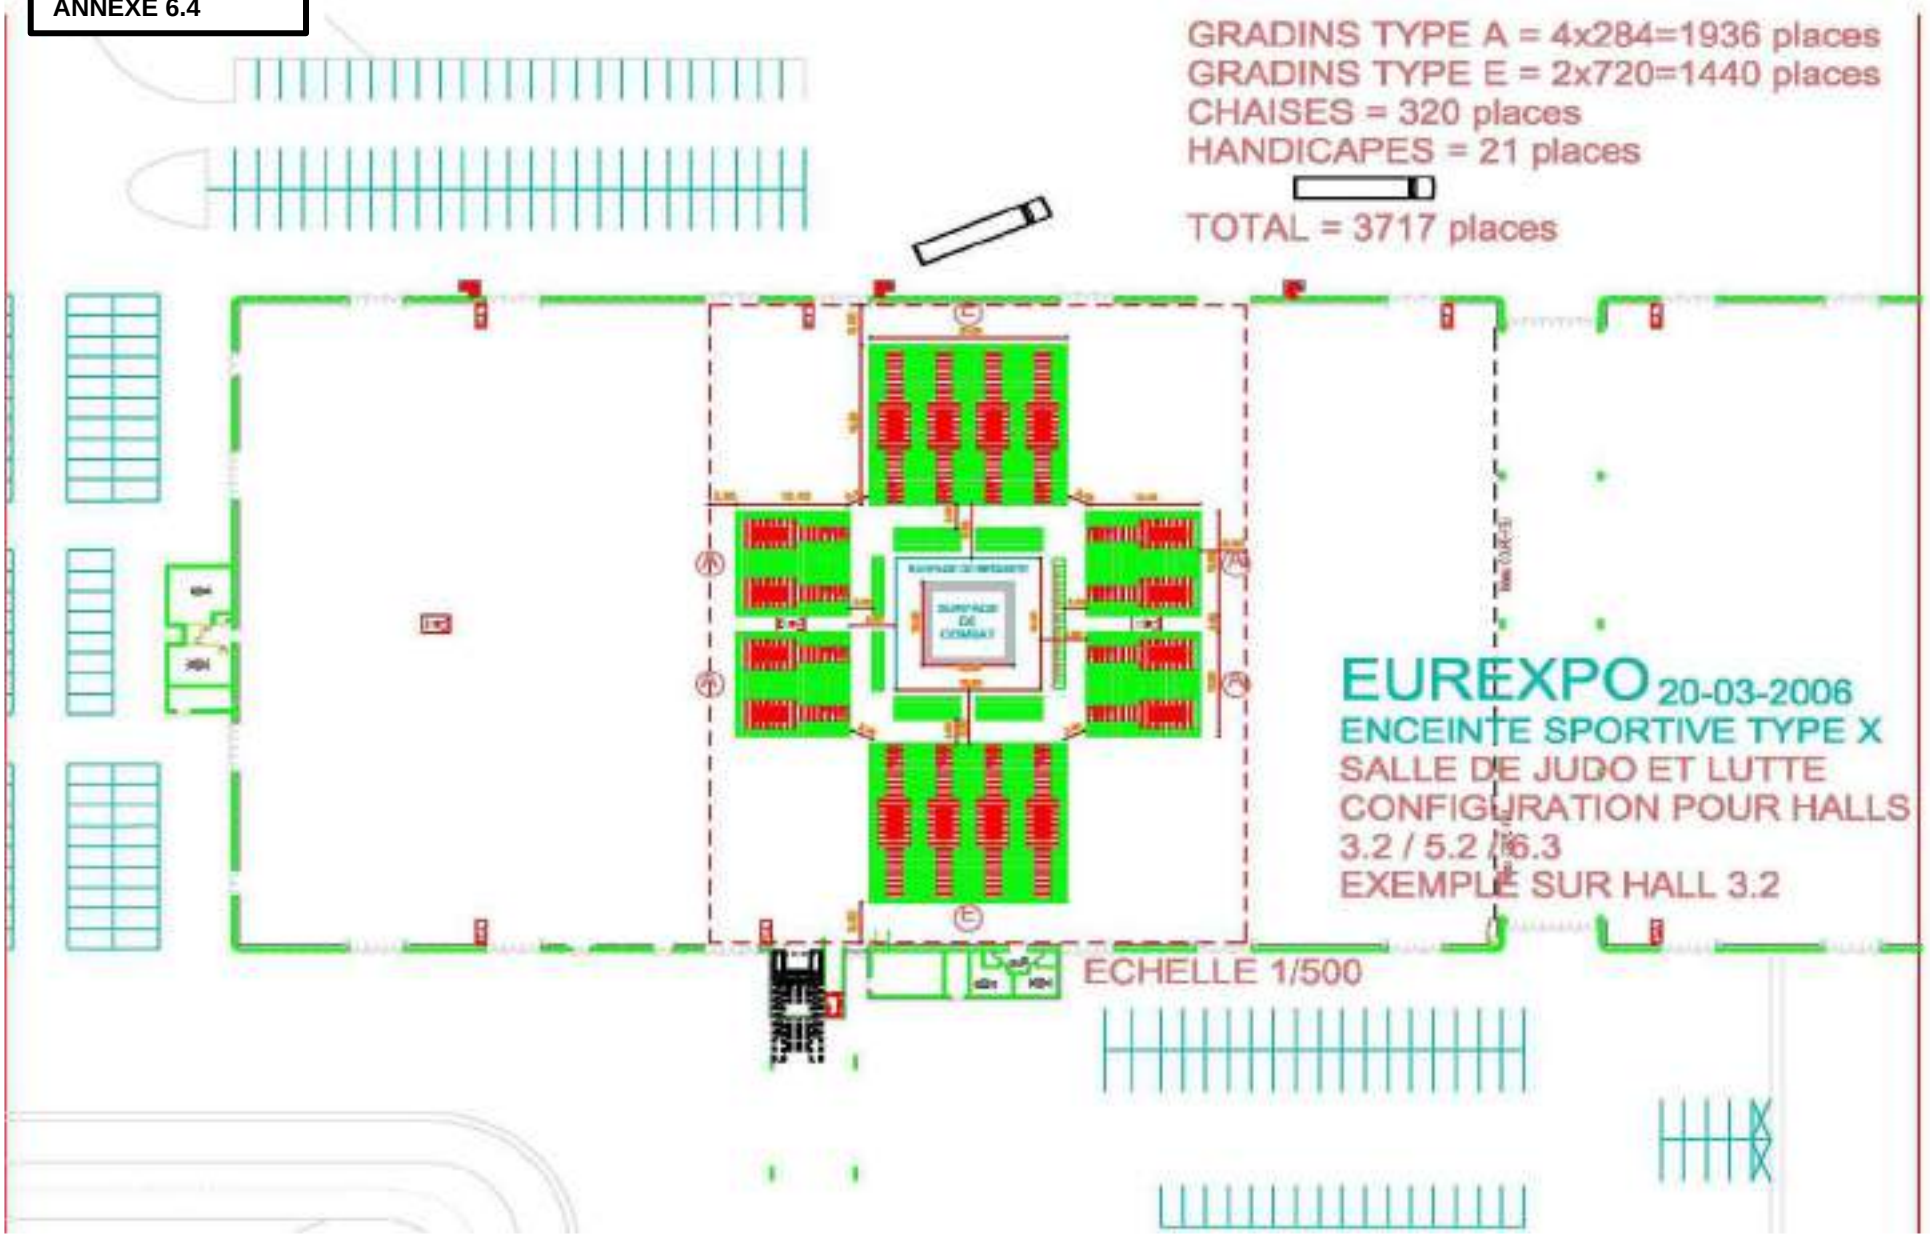
GRADINS TYPE A = 4x284=1936 places
GRADINS TYPE E = 2x720=1440 places
CHAISES = 320 places
HANDICAPES = 21 places
TOTAL = 3717 places
EUREXPO 20-03-2006
ENCEINTE SPORTIVE TYPE X
SALLE DE JUDO ET LUTTE
CONFIGURATION POUR HALLS
3.2 / 5.2 / 6.3
EXEMPLE SUR HALL 3.2
ECHELLE 1/500

CONFIGURATION ATHLETISME			Issues réglementaires		Issues réelles	
Halls	Surface	Effectifs	Sorties	U.P.	Sorties	U.P.
4.2	12 168	7 906	17	80	27	183

ANNEXE 6.5

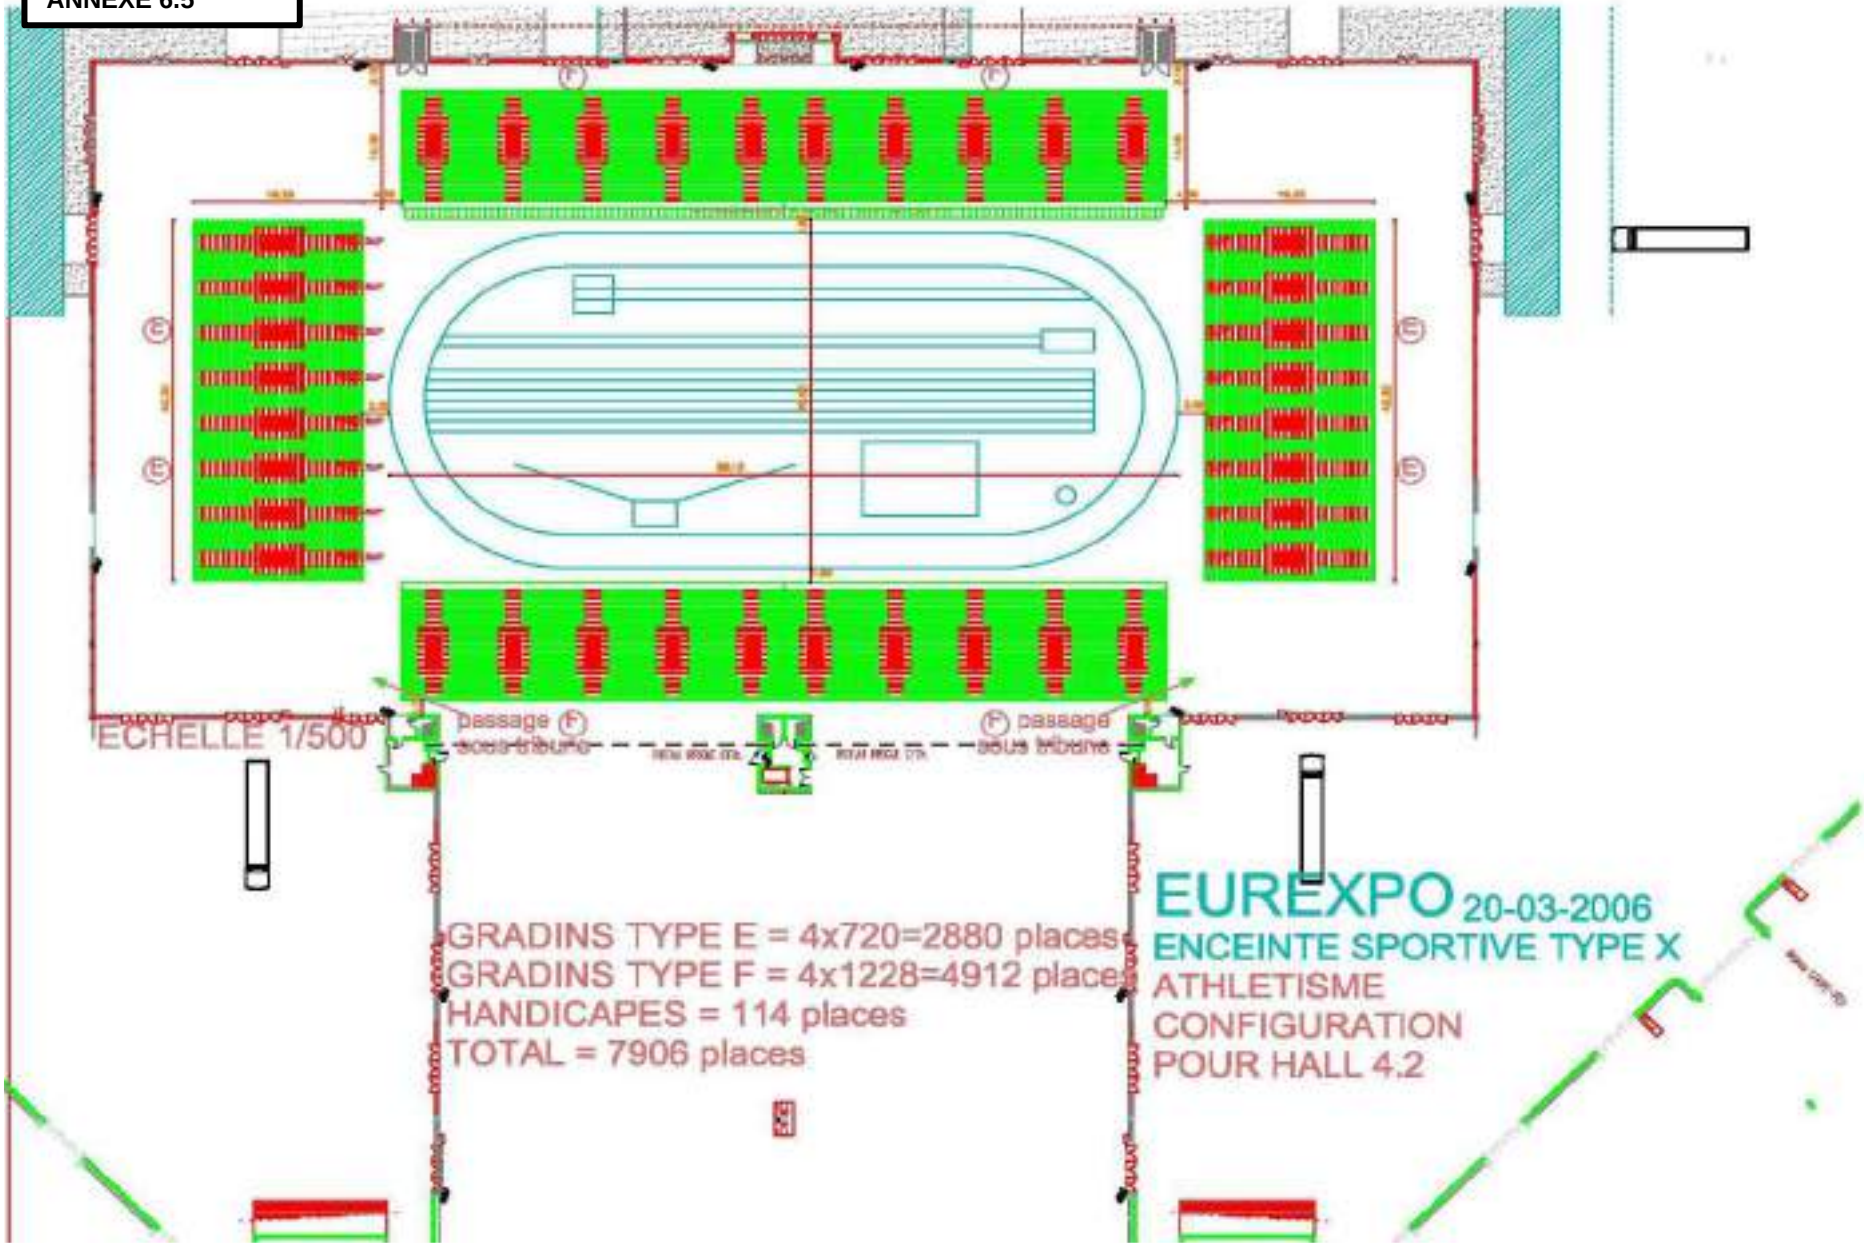
ECHELLE 1/500
passage (F)
(F) passage
GRADINS TYPE E = 4x720=2880 places
GRADINS TYPE F = 4x1228=4912 places
HANDICAPES = 114 places
TOTAL = 7906 places
EUREXPO 20-03-2006
ENCEINTE SPORTIVE TYPE X
ATHLETISME
CONFIGURATION
POUR HALL 4.2

CONFIGURATION TENNIS			Issues réglementaires		Issues réelles	
Halls	Surface	Effectifs	Sorties	U.P.	Sorties	U.P.
4.2	12 168	5 222	12	53	27	183

ANNEXE 6.6

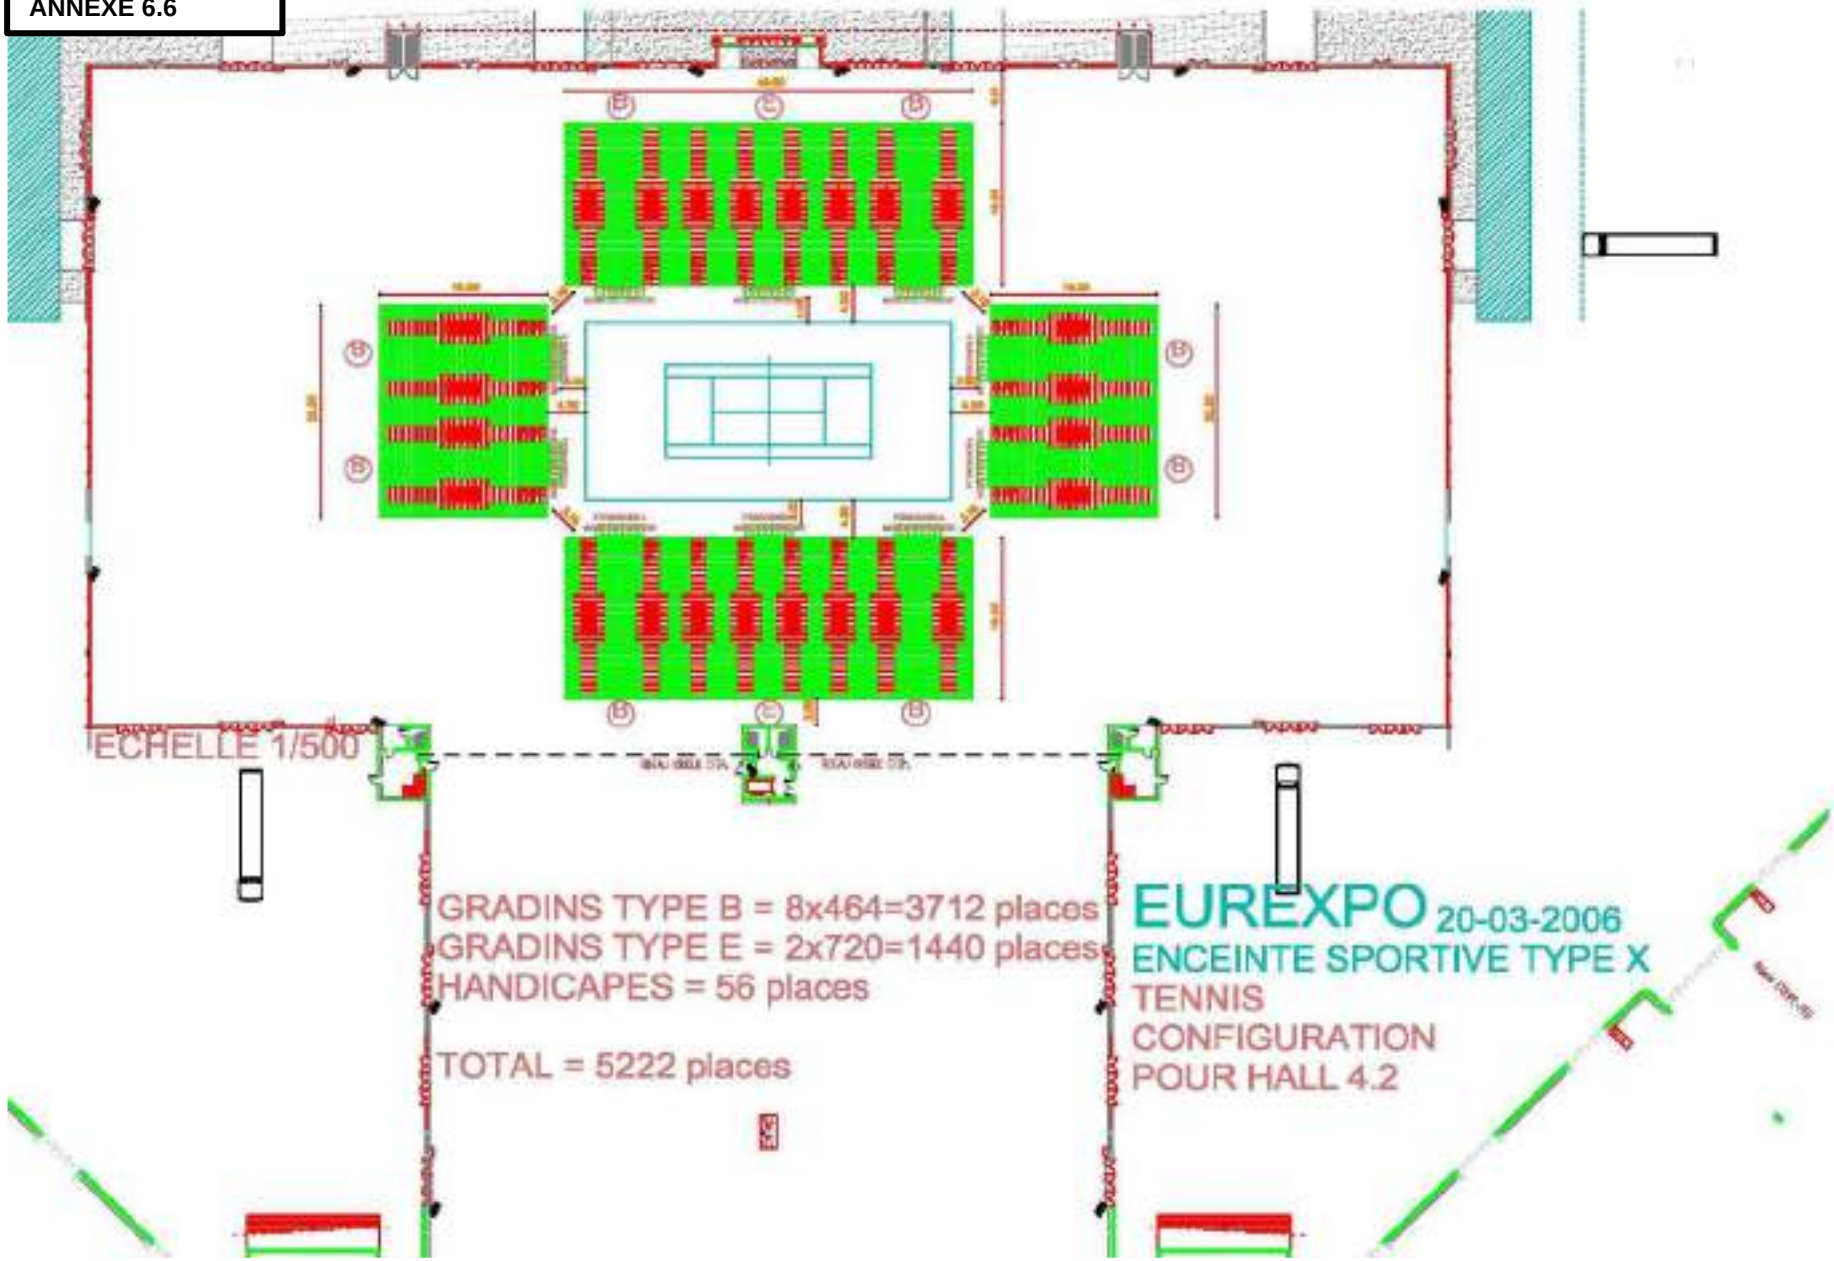
ECHELLE 1/500
GRADINS TYPE B = 8x464=3712 places
GRADINS TYPE E = 2x720=1440 places
HANDICAPES = 56 places
TOTAL = 5222 places
EUREXPO 20-03-2006
ENCEINTE SPORTIVE TYPE X
TENNIS
CONFIGURATION
POUR HALL 4.2

CONFIGURATION SPORT MECANIQUE			Issues réglementaires		Issues réelles	
Halls	Surface	Effectifs	Sorties	U.P.	Sorties	U.P.
2.1 + P21 + 3.1	12 460	6 089	14	61	17	149
3.1 + P3 + 3.2	17 559	8 246	18	83	27	232
4.1 + 4.2	21 942	9 531	21	96	41	303
5.1 + P7 + 5.2	17 559	8 246	18	83	27	232
5.1 + 6.2	16 939	6 089	14	61	24	200

ANNEXE 6.7

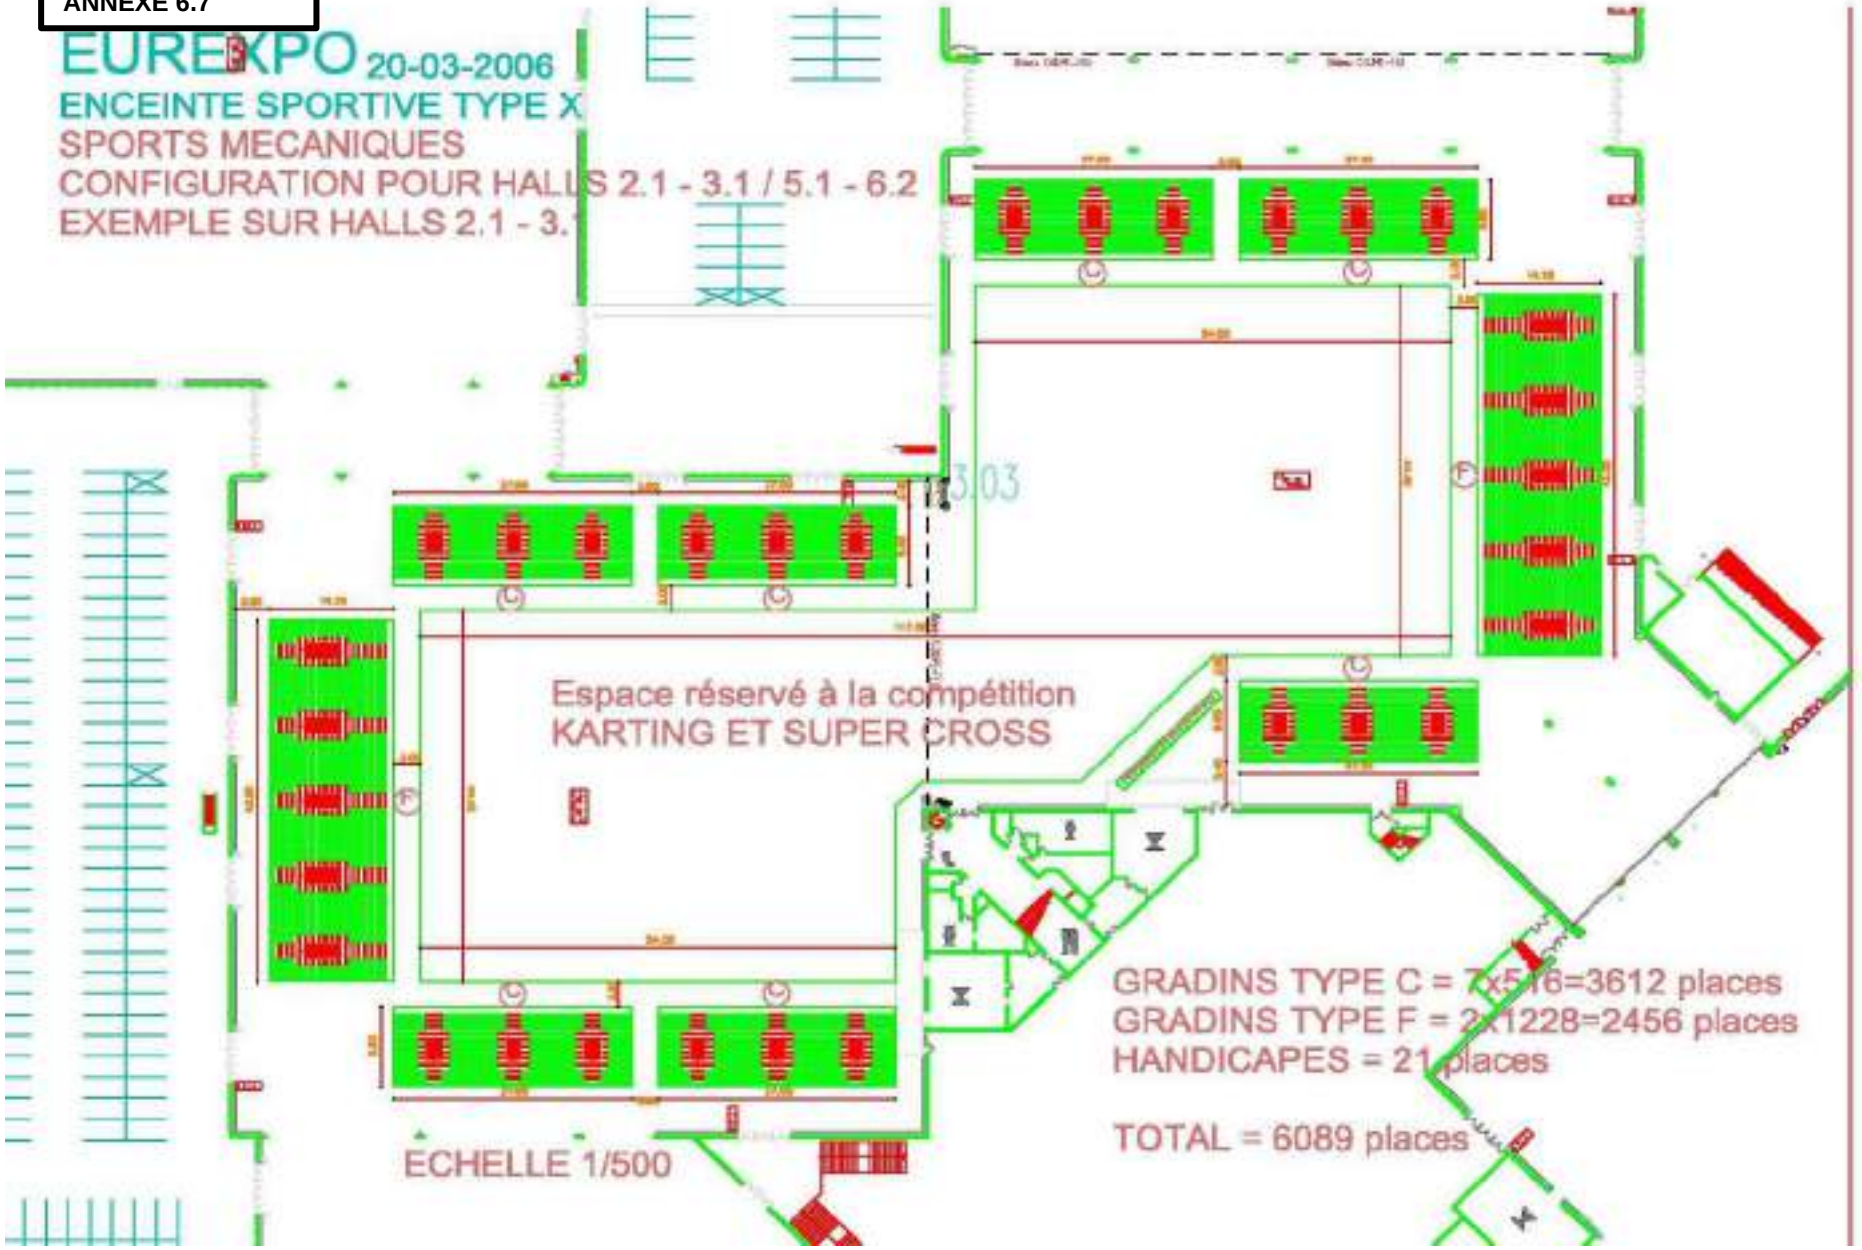
EUREXPO 20-03-2006
ENCEINTE SPORTIVE TYPE X
SPORTS MECANIQUES
CONFIGURATION POUR HALLS 2.1 - 3.1 / 5.1 - 6.2
EXEMPLE SUR HALLS 2.1 - 3.1
Espace réservé à la compétition
KARTING ET SUPER CROSS
GRADINS TYPE C = 7x516=3612 places
GRADINS TYPE F = 2x1228=2456 places
HANDICAPES = 21 places
TOTAL = 6089 places
ECHELLE 1/500

ANNEXE 6.8

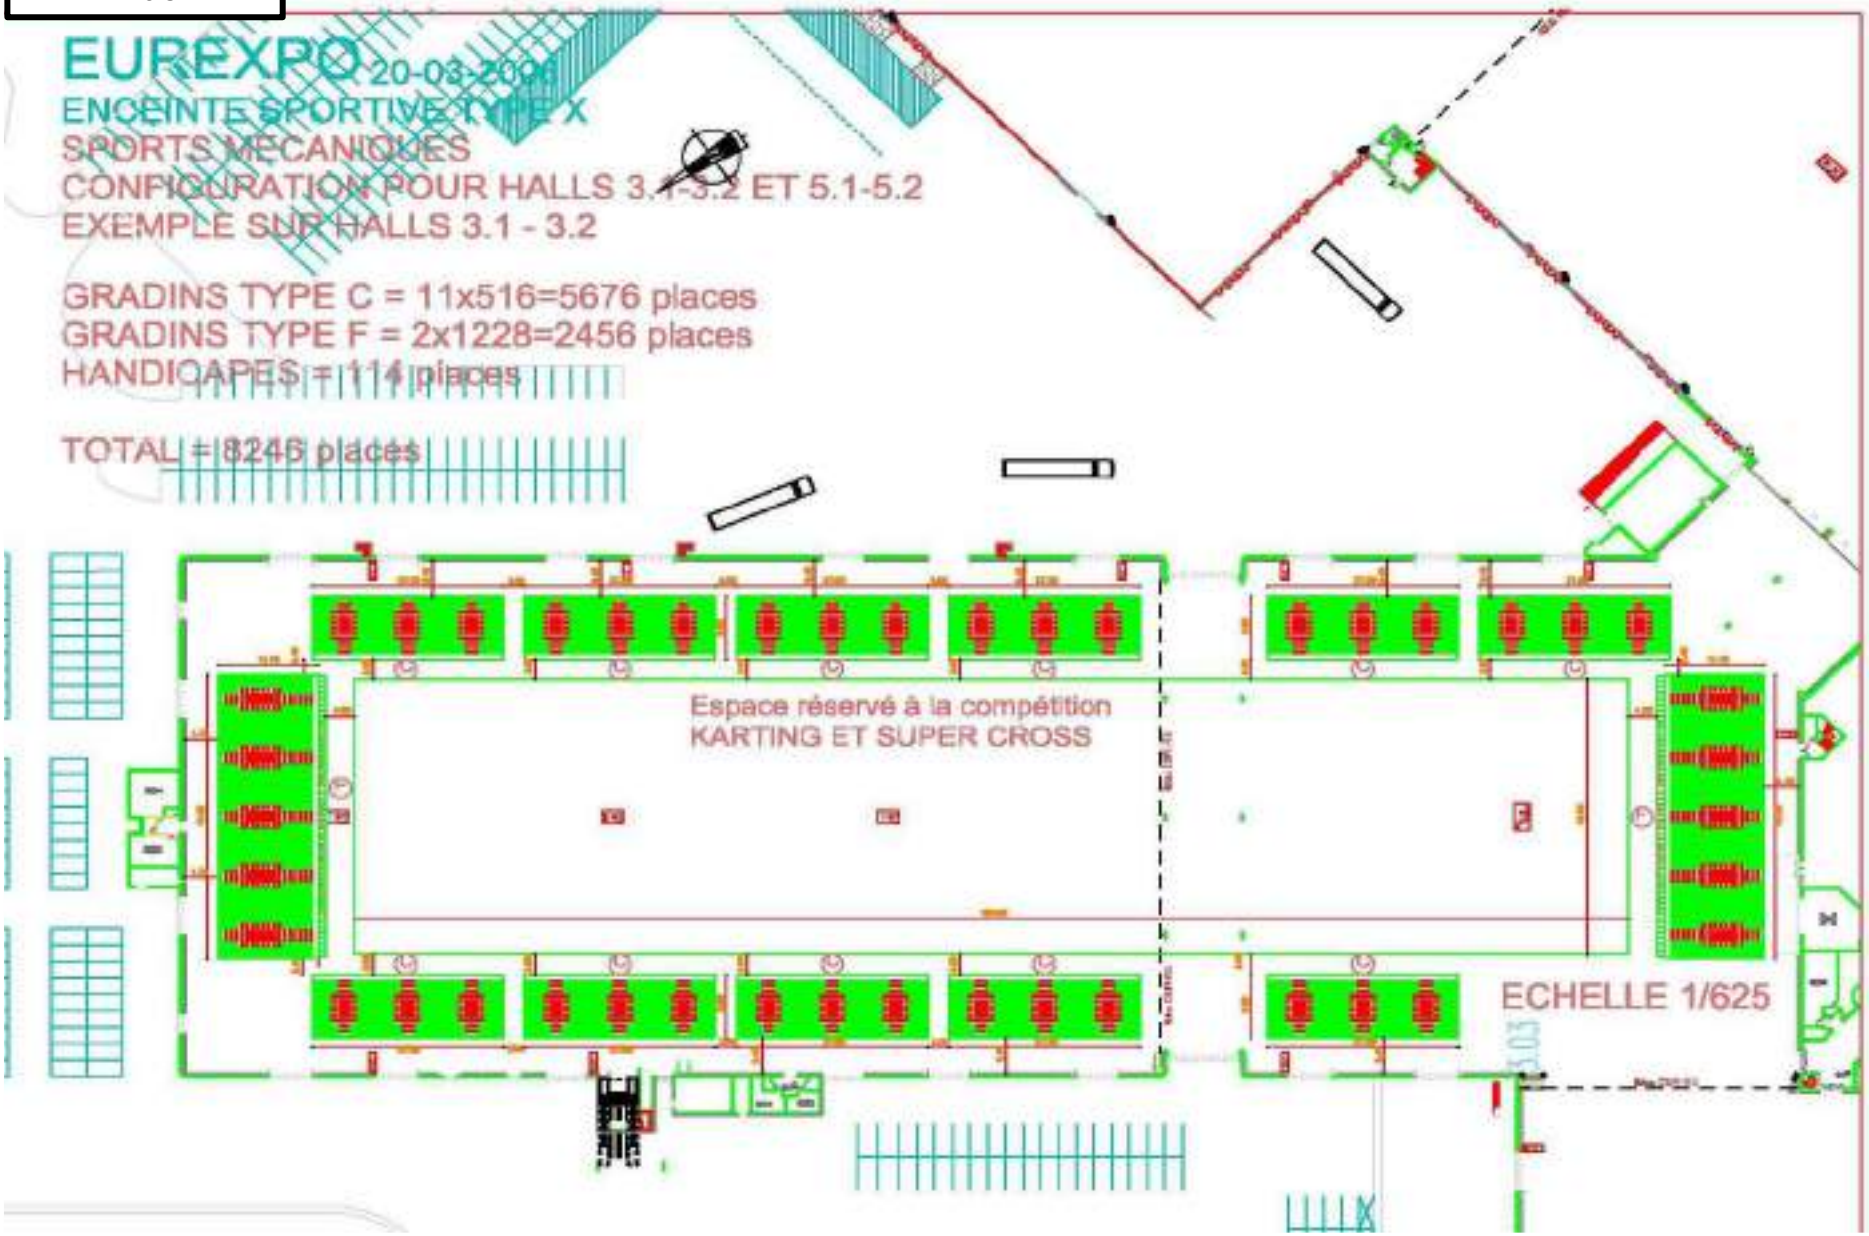
EUREXPO
20-03-2006
ENCEINTE SPORTIVE TYPE X
SPORTS MECANIQUES
CONFIGURATION POUR HALLS 3.1-3.2 ET 5.1-5.2
EXEMPLE SUR HALLS 3.1 - 3.2
GRADINS TYPE C = 11x516=5676 places
GRADINS TYPE F = 2x1228=2456 places
HANDICAPES = 114 places
TOTAL = 8246 places
Espace réservé à la compétition
KARTING ET SUPER CROSS
ECHELLE 1/625

ANNEXE 6.9

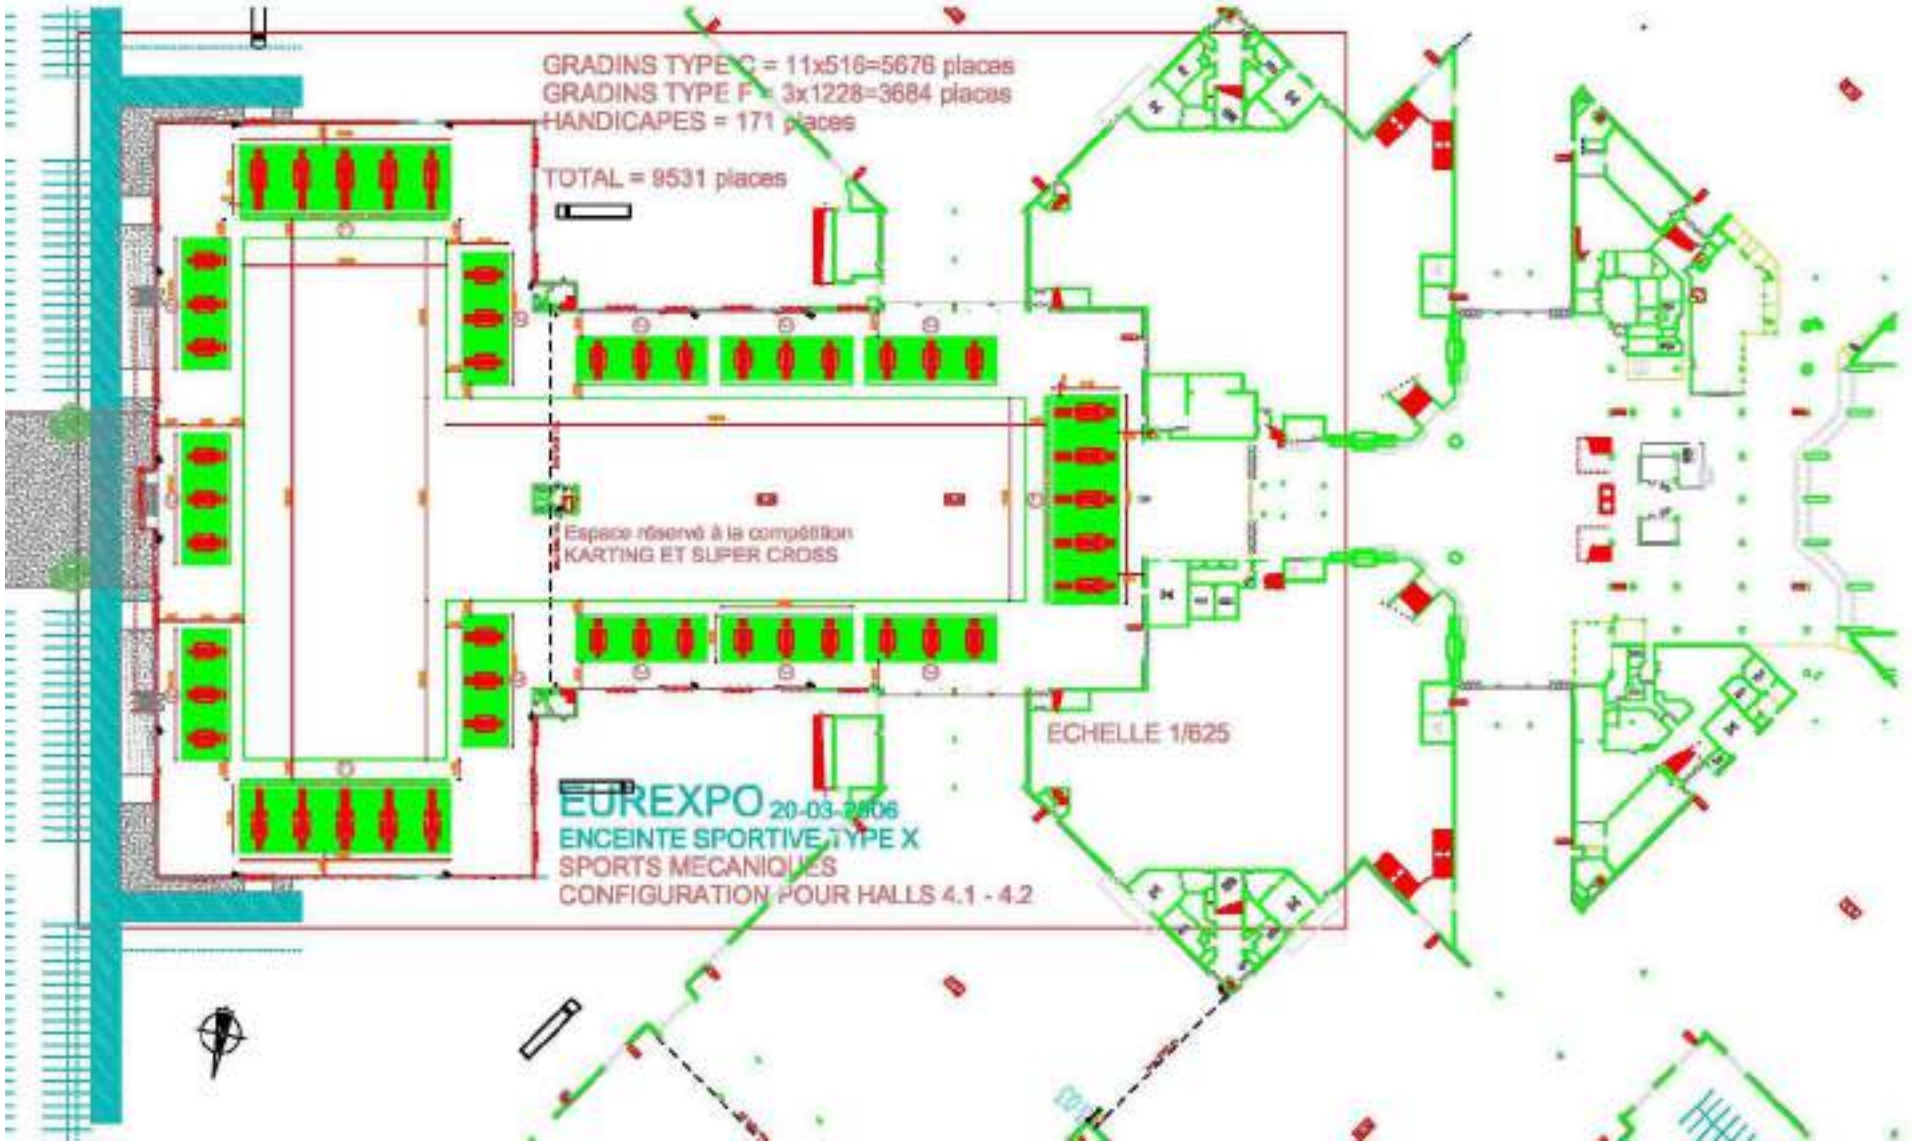
GRADINS TYPE C = 11x516=5676 places
GRADINS TYPE F = 3x1228=3684 places
HANDICAPES = 171 places
TOTAL = 9531 places
Espace réservé à la compétition
KARTING ET SUPER CROSS
ECHELLE 1/625
EUREXPO 20-03-2006
ENCEINTE SPORTIVE TYPE X
SPORTS MECANIQUES
CONFIGURATION POUR HALLS 4.1 - 4.2

CONFIGURATION BASKET BALL			Issues réglementaires		Issues réelles	
Halls	Surface	Effectifs	Sorties	U.P.	Sorties	U.P.
4.2	12 168	4 165	10	42	27	183
4.2B	6 552	2 513	7	26	17	105

ANNEXE 6.10

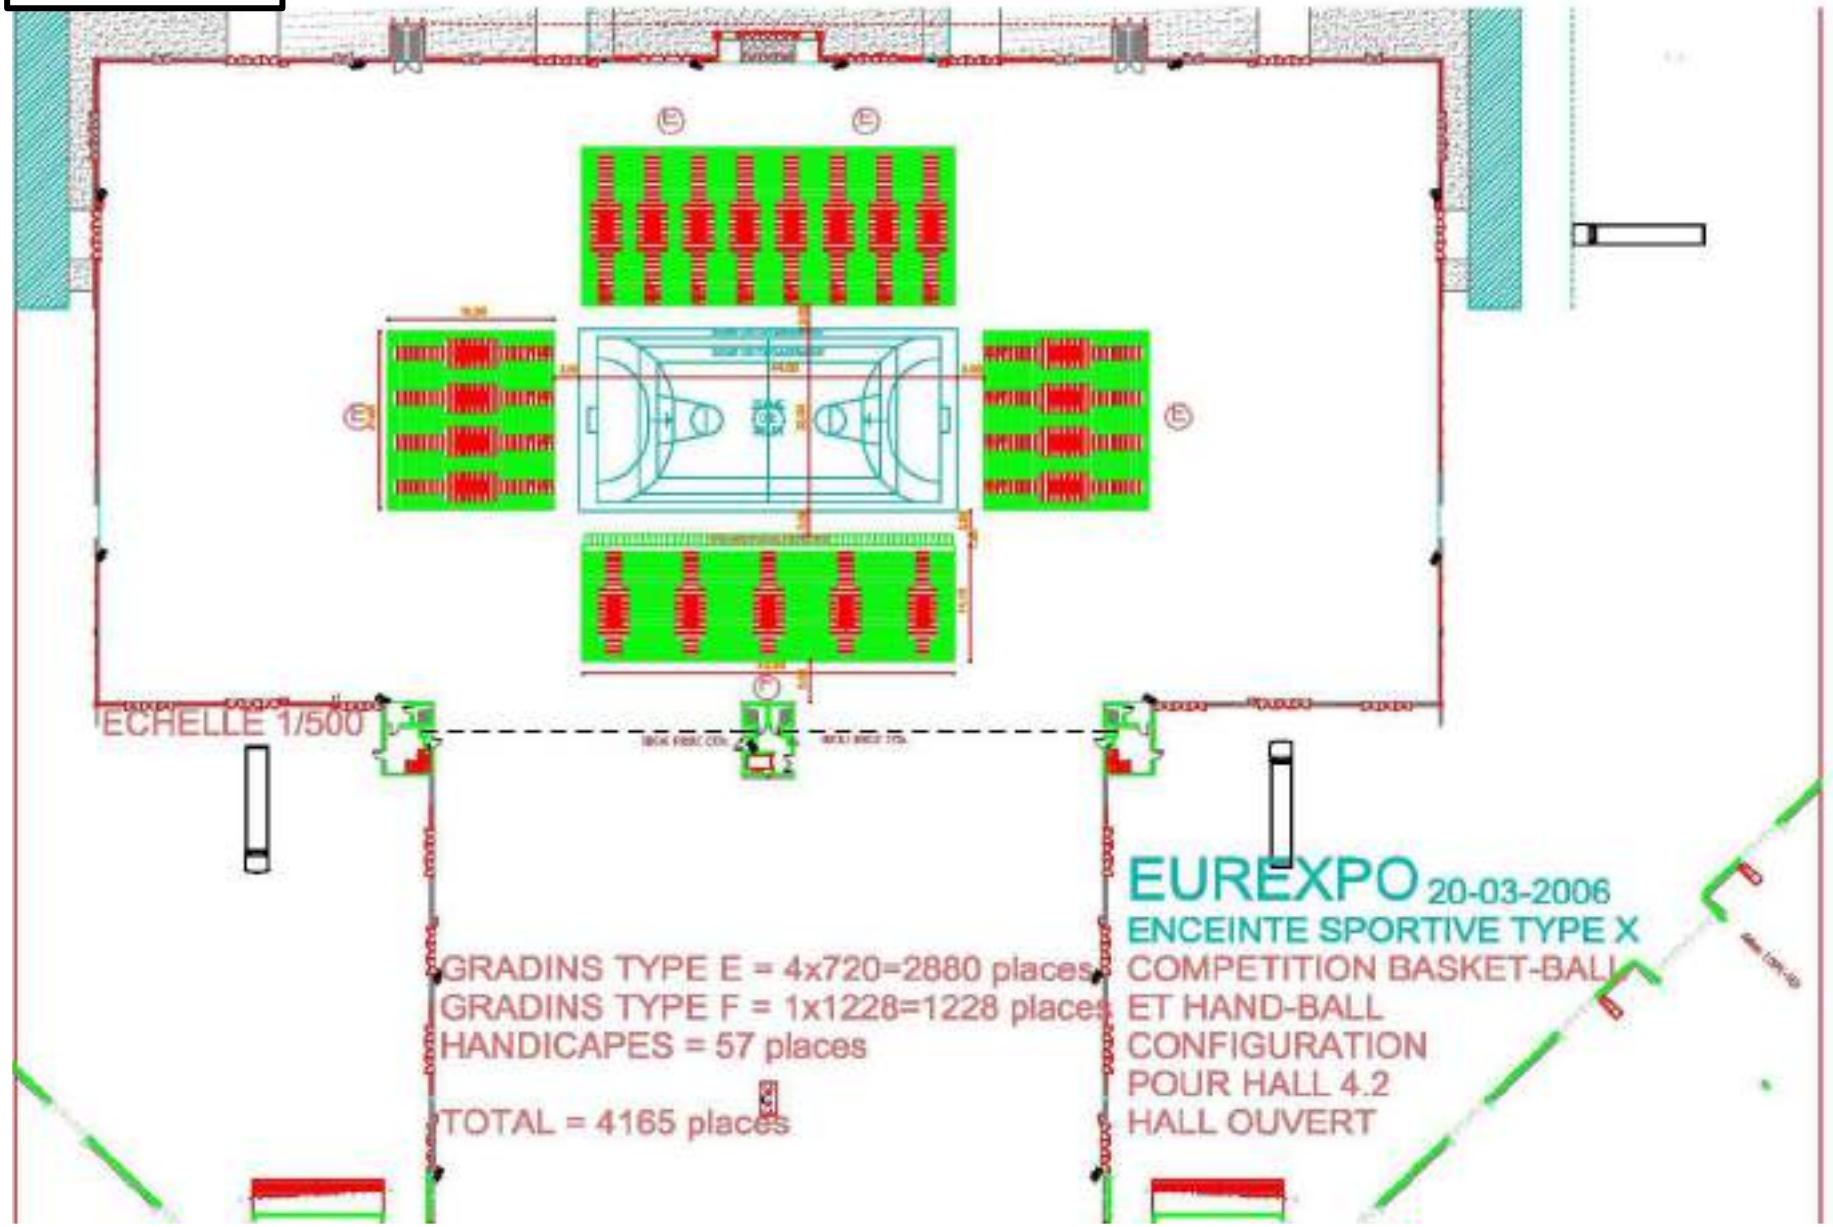
ECHELLE 1/500
GRADINS TYPE E = 4x720=2880 places
GRADINS TYPE F = 1x1228=1228 places
HANDICAPES = 57 places
TOTAL = 4165 places
EUREXPO 20-03-2006
ENCEINTE SPORTIVE TYPE X
COMPETITION BASKET-BALL
ET HAND-BALL
CONFIGURATION
POUR HALL 4.2
HALL OUVERT

ANNEXE 6.11

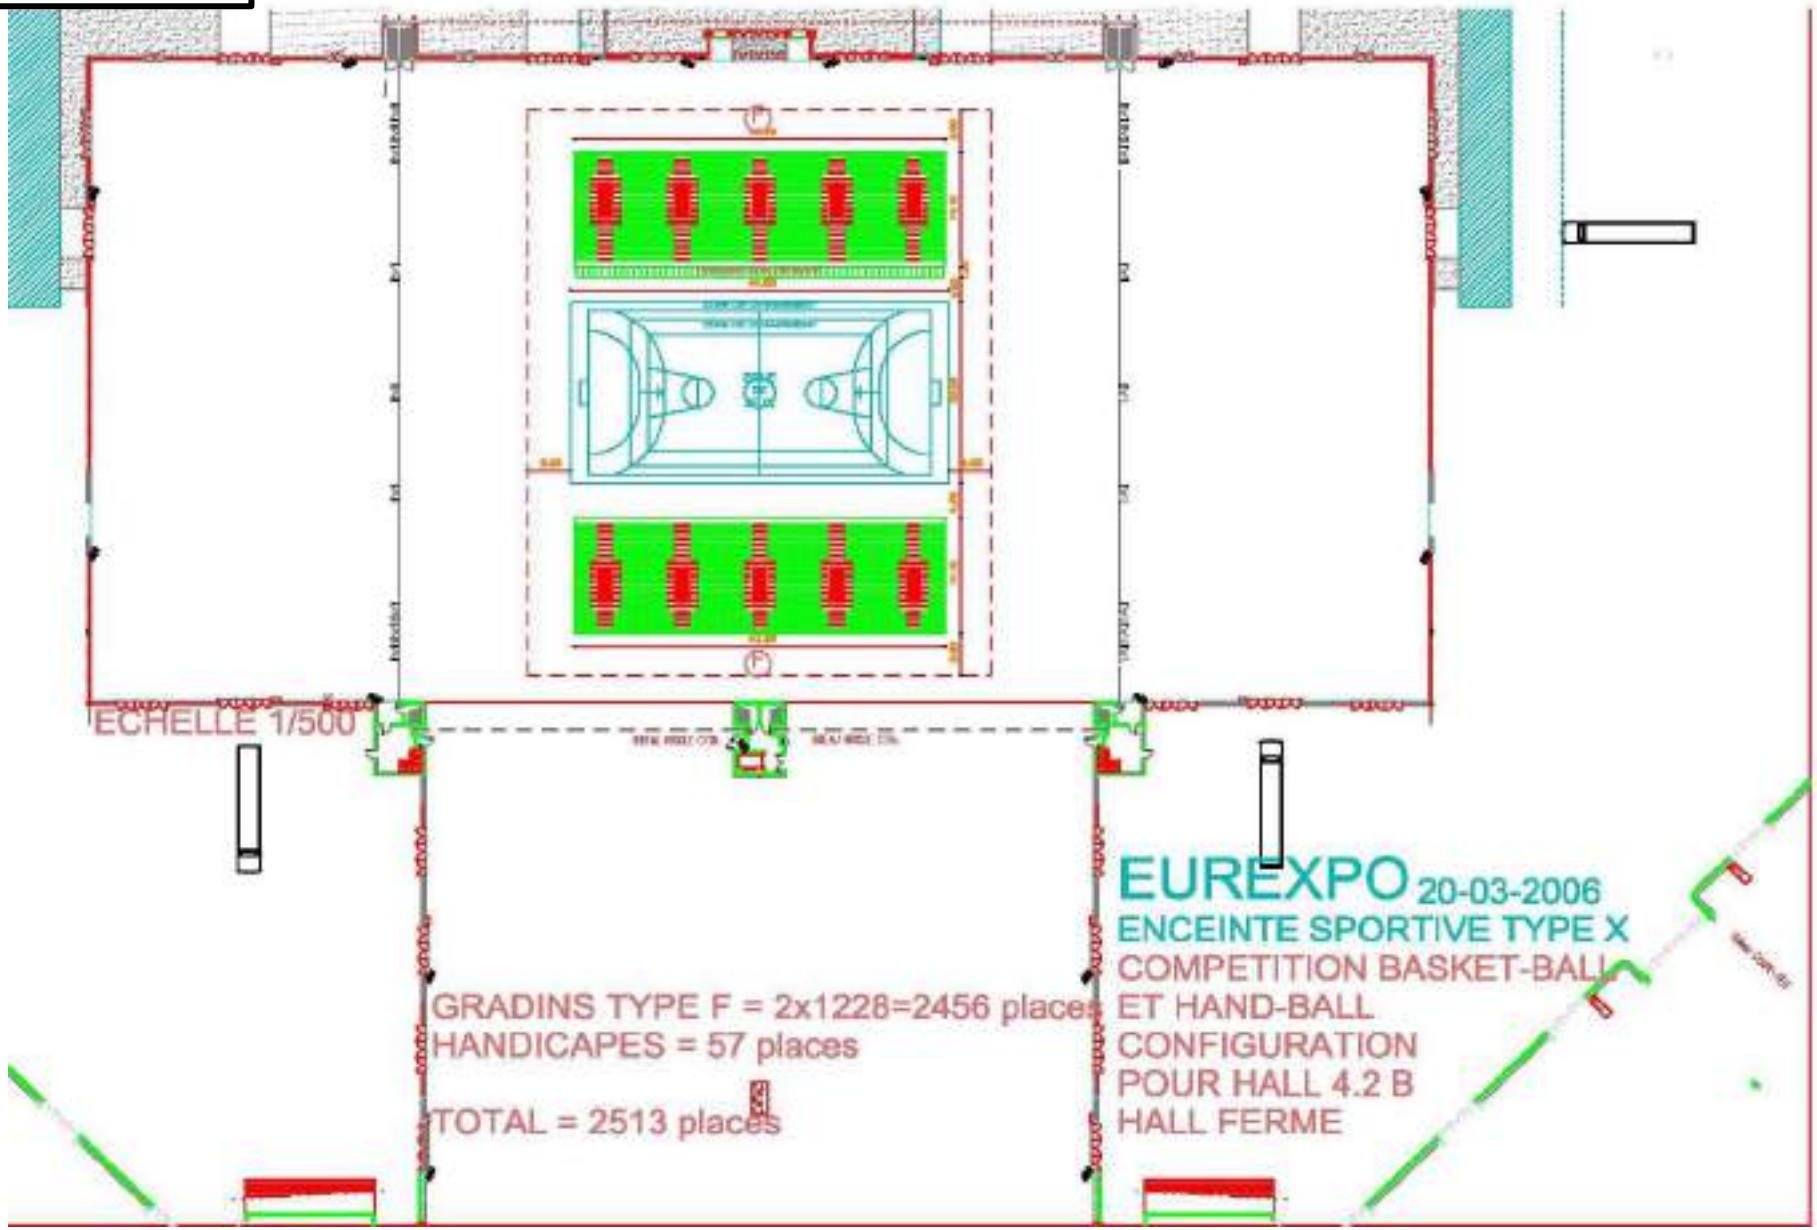
ECHELLE 1/500
GRADINS TYPE F = 2x1228=2456 places
HANDICAPES = 57 places
TOTAL = 2513 places
EUREXPO 20-03-2006
ENCEINTE SPORTIVE TYPE X
COMPETITION BASKET-BALL
ET HAND-BALL
CONFIGURATION
POUR HALL 4.2 B
HALL FERME

CONFIGURATION EQUITATION			Issues réglementaires		Issues réelles	
Halls	Surface	Effectifs	Sorties	U.P.	Sorties	U.P.
4.2	12 168	4 818	11	49	27	183

ANNEXE 6.12

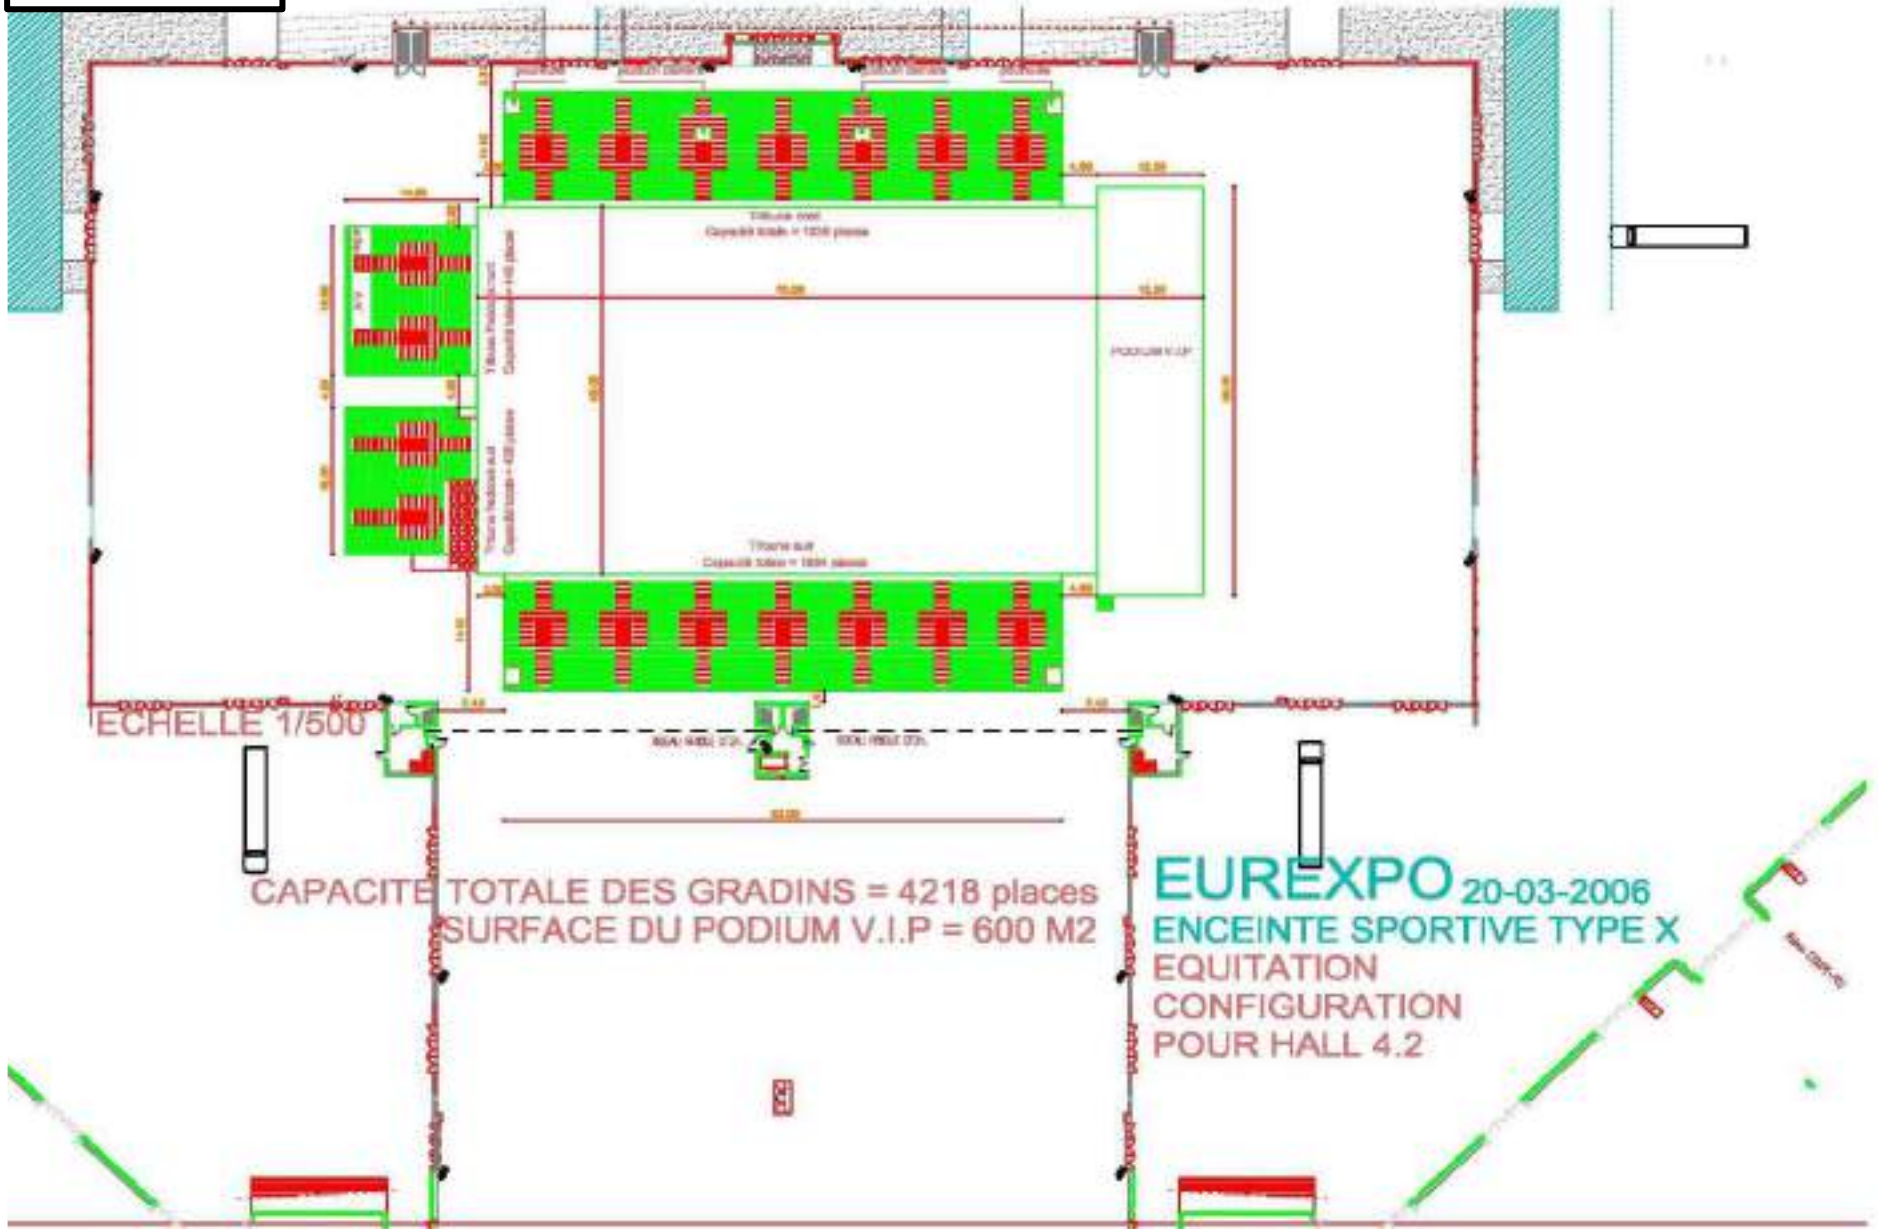
ECHELLE 1/500
CAPACITE TOTALE DES GRADINS = 4218 places
SURFACE DU PODIUM V.I.P = 600 M2
EUREXPO 20-03-2006
ENCEINTE SPORTIVE TYPE X
EQUITATION
CONFIGURATION
POUR HALL 4.2

CONFIGURATION A - Tribune arène accès vomitoire			Issues réglementaires		Issues réelles	
Halls	Surface	Effectifs	Sorties	U.P.	Sorties	U.P.
4.2	12 168	8 397	18	84	27	183
	TRIBUNE					
	NORD	2 644	7	27	10	30
	EST	1 828	5	19	8	24
	SUD	2 218	6	23	9	27
	OUEST	1 688	5	17	7	21

CONFIGURATION B - Tribune droite accès par l'avant			Issues réglementaires		Issues réelles	
Halls	Surface	Effectifs	Sorties	U.P.	Sorties	U.P.
4.2	12 168	7 422	16	75	27	183
	TRIBUNE					
	NORD (A-B-C)	1 180	4	12	5	15
	EST	1 416	4	15	6	18
	SUD (D-F)	540	3	6	5	15
	SUD (E)	324	1	5	3	15
	OUEST	1 020	4	11	5	15

CONFIGURATION C - Tribune droite accès vomitoire			Issues réglementaires		Issues réelles	
Halls	Surface	Effectifs	Sorties	U.P.	Sorties	U.P.
4.2	12 168	11 648	25	117	27	183
	TRIBUNE					
	NORD	3 988	9	40	18	54
	EST	2 084	6	21	8	24
	SUD	3 412	8	35	16	48
	OUEST	2 084	6	21	8	24

CONFIGURATION DIFFERENTE D'UNE CONFIGURATION TYPE VALIDEE

L'ORGANISATEUR s'engage à adresser à Monsieur le Maire de Chassieu le dossier de demande d'ouverture au public en quatre exemplaires, et dans le délai de 2 mois précédant la date d'ouverture prévue.

Ce dossier sera, au préalable, communiqué au Chargé de Sécurité d'Eurexpo qui s'assurera notamment de la bonne utilisation des parties communes et de la compatibilité du projet avec les équipements techniques de l'établissement.

La demande d'autorisation doit comporter l'ensemble des caractéristiques de la manifestation projetée. Elle comportera tous documents écrits et graphiques permettant une parfaite compréhension de l'objet de la manifestation, comme et sans pour autant que cette liste soit limitative :

- La nature de la manifestation, avec une description succincte ;
- Son implantation, la surface brute occupée, la surface réservée aux allées de circulation ;
- Le type du public attendu (grand public, privé ou strictement professionnel) ;
- Les dates d'ouverture et de fermeture au public ;
- Le nombre de visiteurs attendus ;
- La composition du Service de Sécurité Incendie
- Le plan faisant apparaître :

- Les circulations, les accès, les dégagements,
- L'emplacement des poteaux de structure,
- L'emplacement des moyens de secours,
- Les aménagements intérieurs,
- La délimitation des espaces scéniques et la définition des équipements correspondants,
- Une notice descriptive sommaire éventuellement complétée de schémas définissant :
- Les installations éventuelles de gaz,
- Les éventuels aménagements extérieurs avec indication de leur utilisation.

Lorsque la manifestation comporte l'implantation d'installations classées pour la protection de l'environnement, l'ORGANISATEUR a l'obligation de fournir un cinquième exemplaire du dossier de demande d'autorisation d'ouverture au public.

Dans ce cas, les cinq dossiers comporteront les éléments techniques nécessaires à l'examen du Service Technique d'Inspection des Installations Classées (S.T.I.I.C.) (voir annexe page 1).
L'ORGANISATEUR transmettra également à Monsieur le Maire de Chassieu les demandes d'autorisations visant l'utilisation, lors de la manifestation de produits ou matériels tels que lasers, générateurs de fumée, gaz spécifiques (acétylène, oxygène, hydrogène...).

À l'examen du dossier ainsi constitué, la Commission Départementale de Sécurité donne son avis sur le dossier et émet, le cas échéant, ses observations correspondantes.

Dans ce cas, l'autorisation d'ouverture au public sera délivrée par le Monsieur le Maire ou son représentant, la configuration validée s'inscrira dans le tableau des configurations types lors de la mise à jour du Cahier des Charges de sécurité incendie.

OCCUPATION DES HALLS

Aménagements intérieurs

Aménagements autorisés

Les configurations types ont reçu l'avis favorable de la Commission Départementale de Sécurité. Ce sont des configurations maximales en termes d'accueil de spectateurs.

L'ORGANISATEUR devra se conformer à ces configurations validées ou à des modèles de capacité inférieure.

L'ORGANISATEUR peut faire exécuter par les entreprises de son choix tous les travaux d'aménagement relatifs à la configuration choisie, ainsi que tous les aménagements complémentaires nécessaires à la bonne réalisation de la manifestation qui ne comportent aucune intervention sur les bâtiments, équipements ou réseaux existants.

Autres travaux

Tous les autres travaux font l'objet d'un contrat particulier de sous-traitance avec la SEPEL EUREXPO qui les réalise directement ou non. Il en est ainsi notamment pour :

- Les travaux relatifs aux appareils de chauffage et conduits de fumées,
- Toutes utilisations des murs et éléments de structures,
- Les percements de parois dans la construction fixe des halls,
- Les tranchées pour canalisations,
- Les fondations destinées à recevoir des machines, et d'une façon générale tous les travaux intéressant le sous-sol,
- et, en général, toutes installations mettant en œuvre des matériaux et techniques autres que ceux utilisés pour l'installation courante relative à la compétition envisagée.

D'autre part, il est interdit de procéder à tous travaux touchant à la couverture des bâtiments et de circuler sur les toitures.

Aménagements de gradins

Pour chaque configuration type, des gradins seront mis en place, ils devront faire l'objet d'un avis d'un organisme agréé sur le modèle de base (solidité et sécurité).

- Être conformes à la norme NFP 90.500 et NFP 01.012.
- Être mis en œuvre selon le Cahier des Charges du fabriquant
- Faire l'objet d'une vérification de la bonne exécution du montage par un organisme agréé
- Un balisage complémentaire de sécurité sera mis en place sur chaque vomitoire
- Les dessous des gradins seront rendus inaccessibles au public, ils ne serviront pas de rangement de matériel, de dépôt, de stockage de matières dangereuses ou combustibles.
- La protection des parties hautes des gradins doit être assurée jusqu'à une hauteur de deux mètres dans les conditions suivantes :
    - Par une paroi résistante aux chocs ou ne présentant pas de danger en cas de bris ou protégée
    - Par un garde-corps de deux mètres de hauteur

Bilan des dégagements

Configuration SALLE DE BOXE

HALLS 1/ 2.1 / 2.2 / 3.1 / 4.1 / 5.1 / 6.1 / 6.2 / 6.3 / 7

		Issues réglementaires		Issues réelles	
Gradins	Effectifs	Sorties	U.P.	Sorties	U.P.
B (2)	464	2	6	2	6
D	636	3	7	4	12
E (2)	720	3	8	4	12

Configuration SALLE DE BOXE

HALLS 3.2 / 5.2

		Issues réglementaires		Issues réelles	
Gradins	Effectifs	Sorties	U.P.	Sorties	U.P.
A (4)	284	2	4	2	6
E (2)	720	3	8	4	12

Configuration SALLE DE JUDO et LUTTE

HALLS 1 / 2.1 / 2.2 / 3.1 / 4.1 / 5.1 / 6.1 / 6.2 / 6.3 / 7

		Issues réglementaires		Issues réelles	
Gradins	Effectifs	Sorties	U.P.	Sorties	U.P.
B (2)	464	2	6	2	6
D	636	3	7	4	12
E (2)	720	3	8	4	12

Configuration SALLE DE JUDO et LUTTE

HALLS 3.2 / 5.2

		Issues réglementaires		Issues réelles	
Gradins	Effectifs	Sorties	U.P.	Sorties	U.P.
A (4)	284	2	4	2	6
E (2)	720	3	8	4	12

Configuration ATHLETISME

HALL 4.2 / 7

		Issues réglementaires		Issues réelles	
Gradins	Effectifs	Sorties	U.P.	Sorties	U.P.
E (4)	720	3	8	4	12
F (4)	1 228	4	13	5	15

Configuration TENNIS

HALL 4.2

		Issues réglementaires		Issues réelles	
Gradins	Effectifs	Sorties	U.P.	Sorties	U.P.
B (8)	464	2	6	2	6
E (2)	720	3	8	4	12

Configuration SPORT MECANIQUE

HALLS 4.1 - 4.2 / 7

		Issues réglementaires		Issues réelles	
Gradins	Effectifs	Sorties	U.P.	Sorties	U.P.
C (11)	516	3	6	3	9
F (3)	1 228	4	13	5	15

Configuration SPORT MECANIQUE

HALLS 3.1 - 3.2 / 5.1 - 5.2

		Issues réglementaires		Issues réelles	
Gradins	Effectifs	Sorties	U.P.	Sorties	U.P.
C (11)	516	3	6	3	9
F (2)	1 228	4	13	5	15

Configuration SPORT MECANIQUE

HALLS 2.1 - 3.1 / 5.1 - 6.2

		Issues réglementaires		Issues réelles	
Gradins	Effectifs	Sorties	U.P.	Sorties	U.P.
C (7)	516	3	6	3	9
F (2)	1 228	4	13	5	15

Configuration BASKETBALL

HALL 4.2 / 7

		Issues réglementaires		Issues réelles	
Gradins	Effectifs	Sorties	U.P.	Sorties	U.P.
E (4)	720	3	8	4	12
F	1 228	4	13	5	15

Configuration BASKETBALL

HALL 4.2 B

		Issues réglementaires		Issues réelles	
Gradins	Effectifs	Sorties	U.P.	Sorties	U.P.
F (2)	1 228	4	13	5	15

Configuration EQUITATION

HALLS 4.2 / 7

		Issues réglementaires		Issues réelles	
Gradins	Effectifs	Sorties	U.P.	Sorties	U.P.
	1 684	5	17	7	21
	1 636	5	17	7	21
	450	2	6	2	6
	448	2	6	2	6

Aménagements de parterres de sièges

Chaque rangée de chaises devra comporter 16 sièges au maximum entre deux circulations et 8 sièges entre un garde-corps ou un cloisonnement et une circulation.

Les sièges situés en bordure des dégagements seront alignés le long de ces derniers ou tout du moins, devront ne pas former de redents susceptibles d'accrocher les personnes qui se dirigent vers les sorties.

Les dispositions suivantes devront être respectées :

- Les sièges sont rendus solidaires par rangée, chaque rangée étant reliée de façon rigide aux rangées voisines de manières à former des blocs difficiles à renverser ou à déplacer.
- Les sièges mobiles sont interdits.

Admission des personnes à mobilité réduite

Des espaces sont réservés aux personnes à mobilité réduite. Ces espaces réservés sont repérés et situés le plus près possible des issues.

En cas de panique, l'ORGANISATEUR devra assurer leur évacuation.
Dimension requise pour un emplacement
adapté : 1,30 m x 0,80 m.

Les éléments de signalisation et d'information devront répondre aux exigences de l'annexe 3 de l'arrêté du 1 Août 2006 relatif à l'accessibilité des personnes handicapées.

Aménagements spécifiques

- Signalétique :

Une signalétique particulière sera mise en place indiquant notamment : le prix des places en fonction de leur situation, les conditions d'accès aux gradins et parterres de sièges, aux espaces réservés aux officiels et service de presse écrite et parlé.

- Vestiaires, locaux réservés aux forces de l'ordre, service d'incendie et de secours, SAMU, service médical :

Utilisation en priorité :

Des locaux fixes du Parc des Expositions (utilisation et modalités de fonctionnement décrits dans le document intitulé EUREXPO - MODE D'EMPLOI).

Dans le cas contraire :

Constructions de locaux temporaires : les matériaux employés seront obligatoirement de catégorie DS1-2 D0-1 (M3) pour les parois verticales et de catégorie A2S1-D1 (M1) pour les parties horizontales.

Quand la distance maximale à parcourir pour rejoindre une issue est de plus de 50 m, en compensation les espaces non occupés par les gradins et installations sportives seront maintenus libres de tout stand ou mobilier quelconque, afin de faciliter l'évacuation du public.

- Billetterie :

Un plan faisant apparaître les emplacements possibles est joint en annexe.
Ces billetteries seront construites en matériaux de catégorie DS1-2 D0-1 (M3) pour les parois verticales et de catégorie A2S1-D1 (M1) pour les parties horizontales.
Dans le cas d'une configuration ou la distance maximale à parcourir par le public est supérieure à 50 m, les billetteries seront construites dans un hall adjacent.

RAPPEL : L'ORGANISATEUR devra obligatoirement fournir des plans détaillés et côtés de ces aménagements en fonction de la manifestation.

Installations techniques temporaires

Installations électriques

Les installations électriques d'amenée de puissances sont réalisées en exclusivité par la SEPEL EUREXPO ou une société qu'elle aura agréée.

SEPEL EUREXPO s'assurera qu'une même canalisation ne puisse alimenter plusieurs tableaux, ou coffrets de livraison, qu'à concurrence d'une puissance totale de 36 kVA. Les stands nécessitant une puissance plus importante doivent être alimentés individuellement. La mise en place des branchements électriques, jusqu'au coffret d'alimentation par SEPEL EUREXPO, se fait selon les conditions du « mode opératoire » agréé par un Bureau de Contrôle.

La SEPEL EUREXPO doit pouvoir vérifier à tout moment les coffrets de branchements et armoires électriques.
Ceux-ci doivent être inaccessibles au public, mais accessibles au personnel technique de contrôle et de surveillance.

Au-delà du coffret de branchement ou de l'armoire électrique, les installations particulières sont effectuées sous la seule responsabilité de l'ORGANISATEUR et/ou de l'Exposant par l'entreprise de son choix.

MOYENS DE SECOURS

Extincteurs

La SEPEL EUREXPO assure la mise en place des extincteurs portatifs à eau de 6 litres minimum, prévus à l'article X 24 de l'arrêté du 4 juin 1982, et/ou d'extincteurs appropriés aux risques particuliers.
Ces extincteurs sont à installer, sur la base d'un appareil par 200 m², dans les dégagements, près des sorties.

Service de sécurité et de secours

La tenue d'une manifestation sportive à EUREXPO nécessite, pendant l'ouverture au public, de la part de l'ORGANISATEUR de mettre en place les dispositifs suivants :

EFFECTIF	SERVICE DE SECURITE SECOURS
Jusqu'à 1 500 personnes	1 Infirmière + 1 Chef de manif. + 1 chef de poste + 1 ATS
De 1 500 à 3 920 personnes	1 infirmière + 1 Chef de manif. + 1 chef de poste + 2 ATS
De 3920 à 5 120 personnes	1 Infirmière + 1 chef de manif. + 2 chefs de poste + 3 ATS
De 5 120 à 7 912 personnes	1 Infirmière + 1 chef de manif. + 2 chefs de poste + 4 ATS

Pendant la période de montage, le service de sécurité sera composé d'un Chef de Poste et d'un Agent Technique de Sécurité.

7 | EXPLOITATION DE TYPE Y

OBLIGATION DE LA DIRECTION UNIQUE

- L'ouverture au public des manifestations de type Y est délivrée à la Direction Unique par l'autorité administrative.

- L'ensemble des démarches qui doit être accompli en vue de l'obtention de cette autorisation est la seule compétence de la Direction Unique.

- SEPEL EUREXPO, s'engage à adresser à l'Autorité Administrative le dossier de demande d'ouverture au public, en deux exemplaires, et ce dans le délai de 2 mois précédant la date d'ouverture prévue, en attestant de la conformité du dossier avec le présent Cahier des Charges.

À l'examen du dossier, Monsieur le Maire de Chassieu ou son représentant **peut** délivrer une autorisation d'ouverture sur le dossier et émet, le cas échéant, ses observations correspondantes.

OBLIGATIONS ADMINISTRATIVES DE L'ORGANISATEUR

Dans un délai de deux mois et demi précédant la date d'ouverture de la manifestation, l'ORGANISATEUR communiquera toutes les informations nécessaires à la constitution du dossier de sécurité à SEPEL EUREXPO. Cette dernière s'assure notamment :

- De la bonne utilisation des parties communes.
- De la compatibilité du projet avec les équipements techniques du Parc des Expositions.
- De la rédaction d'un dossier de sécurité avec une notice de sécurité et d'accessibilité.

La demande d'autorisation comporte l'ensemble des caractéristiques de la manifestation projetée. Elle comprend tous documents écrits et graphiques permettant une parfaite compréhension de l'objet de la manifestation, comme et sans pour autant que cette liste soit limitative :

- L'organisateur déclarera l'effectif maximal admis ; sans dépasser l'effectif théorique d'1pers/m2.
  Dans ce dernier cas un système de comptage doit être installé afin de ne pas dépasser l'effectif maximal.
- Un plan général de la manifestation faisant apparaître :
  - La surface des salles accessibles au Public
  - Les circulations et leurs largeurs

- Les aménagements divers (zones handicapés, bars, merchandising, tours techniques, espace secouriste…)
- Emplacement et nature des équipements suspendus à la charpente
- La définition des équipements suspendus à la charpente et de leurs systèmes de fixations
- Les procès-verbaux d'essais justifiant de la réaction au feu de matériaux mis en œuvre.

Ces informations seront communiquées à SEPEL EUREXPO en trois exemplaires.
Les entreprises qui contribuent à l'installation des manifestations doivent être informées par l'ORGANISATEUR des obligations relatives au respect du présent Cahier des Charges.

Planning des démarches

Planning des Démarches	
Date D'ouverture	XXX
Dépose du Dossier en Mairie par SEPEL EUREXPO	
Pas de Configuration type	XXX - 2 Mois
Envoi du dossier à SEPEL EUREXPO par L'ORGANISATEUR	
Pas de Configuration type	XXX - 2,5 Mois

AMENAGEMENTS INTERIEURS

Emploi d'artifice, de flamme, de lasers ou générateurs de fumées

Tout programme comprenant l'emploi d'artifice ou de flammes ne peut être envisagé que si les décors sont en matériaux classés A1-A2s1d0 (M0) ou A2s1-d1 (M1). Il doit alors faire l'objet d'un examen spécial de la Commission de Sécurité : pour cela, une notice descriptive précise sera jointe au dossier précédent. En tout état de cause, il ne peut être autorisé que si des mesures de sécurité appropriées aux risques sont prises.

L'emploi de lasers, de générateurs de brouillard de mousse ou de fumées n'est autorisé que si les équipements sont conformes à IT relative à l'utilisation d'installation particulière Arrêté du 11 Déc. 2009.

Aménagements des salles dans les halls

L'ORGANISATEUR doit s'assurer que l'aménagement des halls répond aux dispositions :

→De l'arrêté du 25 juin 1980 et en particulier des articles C038-C042-C043 et AM 18 relatifs aux sorties, dégagements et aménagements de la salle,

→Des prescriptions des articles AM 1 à AM 19 de l'arrêté du 25 juin 1980, des articles P12 et P13 de l'arrêté du 07 juillet 1983 et notamment :

- Décors

  Les décors doivent être en matériaux de catégorie A2S1-D1 (M1), justifiés par des procès-verbaux officiels en cours de validité (documents à présenter au Chargé de Sécurité d'Eurexpo).

- **Accessibilité aux personnes handicapées :**

  Les éléments de signalisation et d'information devront répondre aux exigences de l'annexe 3 de l'arrêté du 1er Aout 2006 relatif à l'accessibilité des personnes handicapées.

Quel que soit l'effectif des personnes handicapées, les places qui leur sont réservées devront être repérées et situées le plus près possible des issues.

- Éclairage

  L'éclairage normal de la salle peut être celui du hall. Dans le cas contraire, les appareils assurant l'éclairage des halls doivent rester en fonctionnement. Un balisage des sorties doit être réalisé par blocs autonomes. L'éclairage d'ambiance peut être assuré par celui du hall. Selon l'aménagement, un éclairage d'ambiance pourra être exigé.

INSTALLATIONS TECHNIQUES TEMPORAIRES

Installations électriques

Les installations électriques d'amenée de puissances sont réalisées en exclusivité par la SEPEL ou une société qu'elle aura agréée.

Ces installations seront conformes aux articles EL 20 à EL 23 de l'arrêté du 25 juin 1980.

Les coffrets électriques installés permettront :

- Les coupures d'urgence
- La protection contre les surintensités
- La protection contre les contacts indirects

MOYENS DE SECOURS

Aménagements

L'ORGANISATEUR doit s'assurer que les aménagements respectent les articles AM de l'arrêté du 25 juin 1980 ainsi que les articles Y10 à Y 12.
Les aménagements et tous les équipements (projecteurs de poursuite, vidéo, régie, projecteurs etc..) ne devront pas diminuer le nombre et la largeur des dégagements mis à la disposition du public, ou gêner la circulation. Ces aménagements et ces équipements doivent être rendus inaccessibles au public.

Les équipements techniques et les décors mobiles, ne doivent pas constituer de risques pour le public. Ils doivent être fixés par deux systèmes distincts et de conception différente et vérifiés par un organisme agréé soit conformément à l'arrêté du 25 juillet 2022.

Les décors doivent être en matériaux de catégorie A2S1-D1 (M1), justifiés par des procès-verbaux officiels en cours de validité. Les câbles cheminant dans les zones publiques, ne doivent pas constituer de gêne pour le public.

Les Vélums devront être classé A2S1-D1 (M1), leur superficie ne devra pas dépasser 800m2.

Installation de projection

Les installations de projection devront :

- Un extincteur à eau pulvérisée et un extincteur de moyenne capacité, pour feux d'origine électrique, doivent être disposés à proximité du ou des appareils de projection.

- Les installations de projection doivent être distants de 1 m au moins (en tous sens) des dégagements et être séparés du public par une zone libre de même dimension.

- Les appareils de projection doivent être pourvus d'un dispositif ayant pour effet d'empêcher que la température des parois du couloir de projection n'excède 80°C.

- L'installation électrique alimentant les appareils de projection doit respecter les dispositions de l'article EL23. De plus, les câbles doivent être raccordés à une prise de courant, dans les conditions prévues à l'article EL11.

Extincteurs

L'ORGANISATEUR assure la mise en place des extincteurs portatifs à eau de 6 litres minimum à raison d'un extincteur pour 200m2 et/ou d'extincteurs appropriés aux risques particuliers. Ces extincteurs sont à installer, sur la base d'un appareil par 200 m², dans les dégagements, près des sorties.

Équipements d'alarme

Le parc d'Eurexpo est équipé d'un équipement d'alarme de type 1.

Service de sécurité

- 1 SSIAP 1, complété par du personnel formé jusqu'à 4000 personnes
- Au-delà de 4000 personnes complétées par un SSIAP 2

Un système de comptage devra être mis en place.

CONFIGURATION TYPE Y 1

ANNEXE 7.1

Légende :

- Zone gestion de flux visiteurs
- Zone Foodtrucks et de restauration
- Entrée et sortie
- Parcours visiteurs
- Plan d'implantation de l'exposition des dinosaures sur la zone allouée

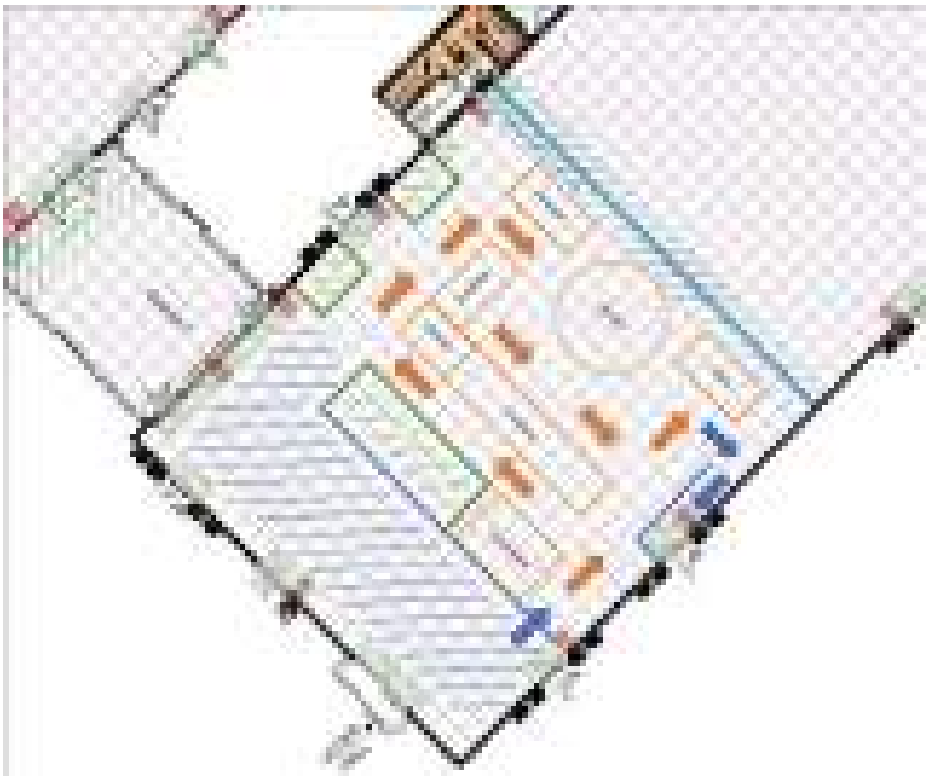

CONFIGURATION TYPE Y 2

ANNEXE 7.2

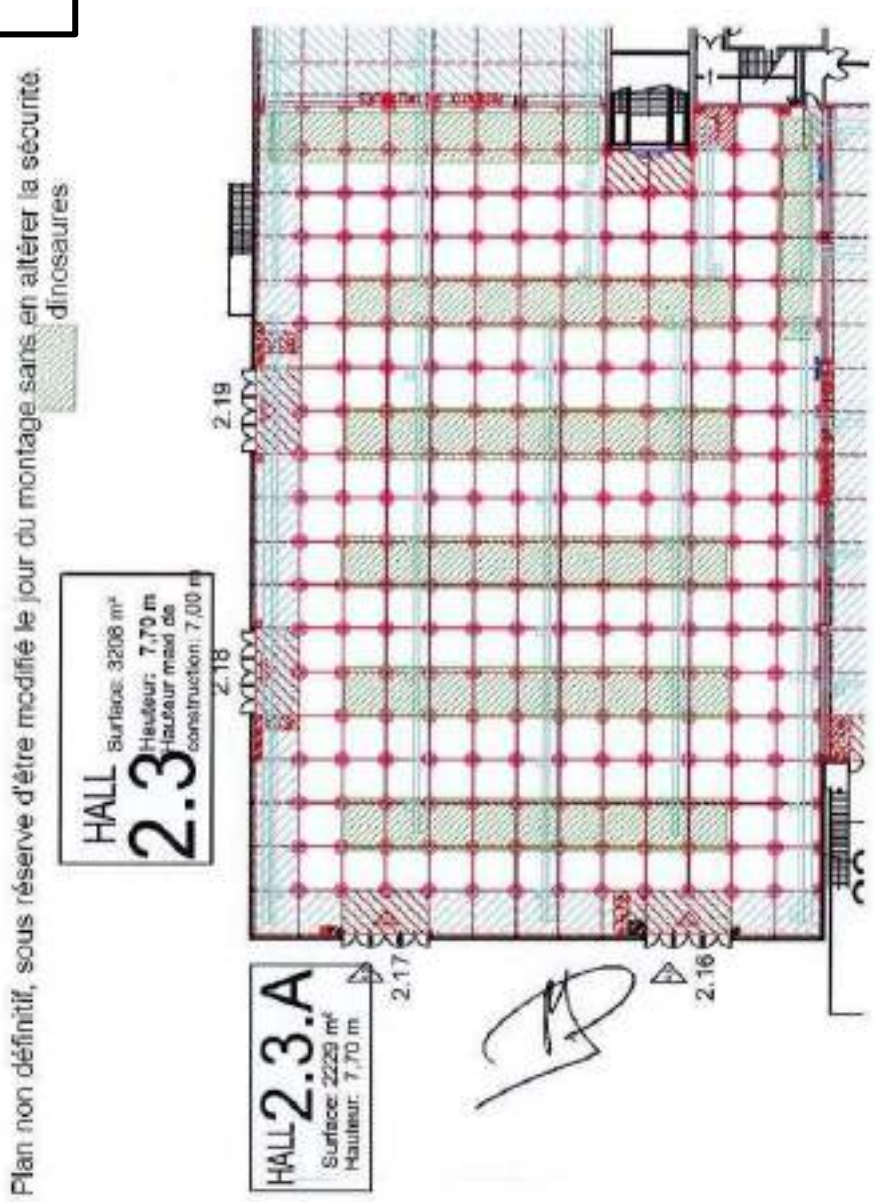

8 | EXPLOITATION DE TYPE PS

L'exploitation de type PS sera possible dans le hall 7.

L'exploitation se fera sous la responsabilité de la Direction Unique de Sécurité de la SEPEL.

Un maximum de 245 places est prévu (voir plan en annexe).

Le parc de stationnement sera surveillé depuis le PC d'Eurexpo par un agent SSIAP 1.

Le hall sera désenfumé conformément à l'article PS 9§2, les portes à effacement vertical seront ouvertes ainsi que le désenfumage afin d'assuré une large ventilation.

Aucune manifestation ne sera possible dans la galerie 7, cette dernière disposant d'un volume libre, le PS sera donc isolé des bâtiments.

Moyens de secours

1 personne compétente en charge de la surveillance en plus du SSIAP en plus du PCS.

1 extincteurs pour 15 véhicules

Une caisse de 100 litres de sables

Le hall 7 est équipé d'un système d'extinction automatique ainsi que de RIA.

CONFIGURATION TYPE PS 1

ANNEXE 8.1

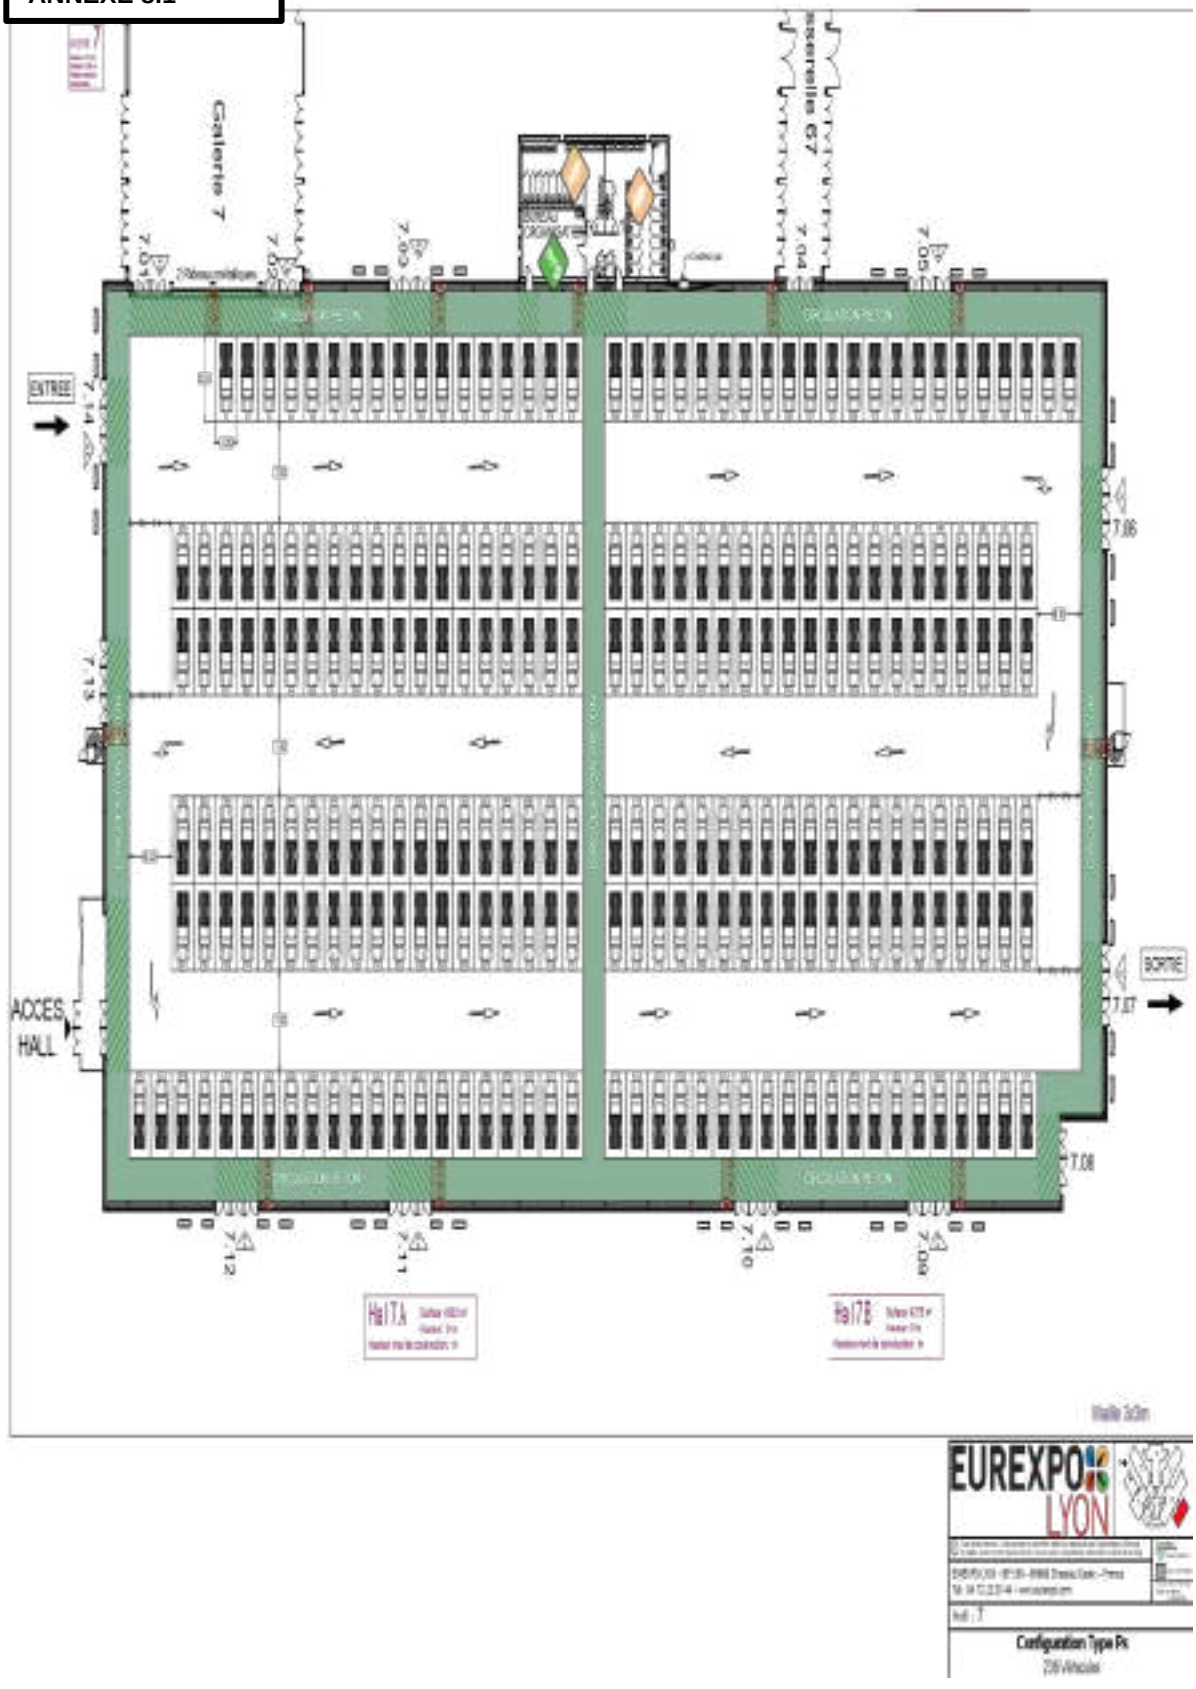

9 | ANNEXES

Annexe 1 – Plan 1 – Espaces extérieurs (version du 13/06/2019)

Annexe 2 – Plan 2 – Espaces intérieurs (version du 13/06//2019)

Annexe 3.1 – Plan de configuration Type L1

Annexe 3.2 – Plan de configuration Type L2

Annexe 3.3 – Plan de configuration Type L4

Annexe 4.1 – Plan de configuration Type T1

Annexe 4.2 – Plan de configuration Type T2.1

Annexe 4.3 – Plan de configuration Type T2.2

Annexe 4.4 – Plan de configuration Type T3.1

Annexe 4.5 – Plan de configuration Type T3.2

Annexe 4.6 – Plan de configuration Type T4

Annexe 4.7 – Plan de configuration Type T5

Annexe 5.1 – Plan de configuration Salle de box

Annexe 5.2 – Plan de configuration Salle de box

Annexe 5.3 – Plan de configuration Salle de judo et lutte

Annexe 5.4 – Plan de configuration Salle de judo et lutte

Annexe 5.5 – Plan de configuration Athlétisme

Annexe 5.6 – Plan de configuration Tennis

Annexe 5.7 – Plan de configuration Sport mécanique

Annexe 5.8 – Plan de configuration Sport mécanique

Annexe 5.9 – Plan de configuration Sport mécanique

Annexe 5.10 – Plan de configuration Basketball

Annexe 5.11 – Plan de configuration Basketball

Annexe 5.12 – Plan de configuration Équitation

Annexe 6.1 – Plan de configuration Piste de danse

Annexe 7.1– Plan de configuration Musée Y.1

Annexe 7.2 – Plan de configuration Misée Y.2

Annexe 8.1 – Plan de configuration Parc de stationnement